




Park Zestienhoven


Kavel	Oppervlakte in m2 totaal (ca.)	Prijs per m2 excl. Omzetbelasting	Koopsom excl. Omzetbelasting	19% Omzetbelasting	Totale Koopsom incl. 19% Omzetbelasting
1	626	€ 590	€ 369.340,00	€ 70.174,60	€ 439.514,60
2	629	€ 575	€ 361.675,00	€ 68.718,25	€ 430.393,25
3	592	€ 575	€ 340.400,00	€ 64.676,00	€ 405.076,00
4	592	€ 575	€ 340.400,00	€ 64.676,00	€ 405.076,00
5	591	€ 580	€ 342.780,00	€ 65.128,20	€ 407.908,20
6	1.403	€ 650	€ 911.950,00	€ 173.270,50	€ 1.085.220,50
8	1.318	€ 625	€ 823.750,00	€ 156.512,50	€ 980.262,50
9	1.190	€ 625	€ 743.750,00	€ 141.312,50	€ 885.062,50
11	1.080	€ 650	€ 702.000,00	€ 133.380,00	€ 835.380,00
12	1.008	€ 580	€ 584.640,00	€ 111.081,60	€ 695.721,60
13	772	€ 550	€ 424.600,00	€ 80.674,00	€ 505.274,00
14	795	€ 550	€ 437.250,00	€ 83.077,50	€ 520.327,50
15	818	€ 550	€ 449.900,00	€ 85.481,00	€ 535.381,00
16	842	€ 550	€ 463.100,00	€ 87.989,00	€ 551.089,00
17	1.025	€ 580	€ 594.500,00	€ 112.955,00	€ 707.455,00
18	672	€ 580	€ 389.760,00	€ 74.054,40	€ 463.814,40
20	1.073	€ 625	€ 670.625,00	€ 127.418,75	€ 798.043,75
22	839	€ 540	€ 453.060,00	€ 86.081,40	€ 539.141,40
27	680	€ 590	€ 401.200,00	€ 76.228,00	€ 477.428,00
29	612	€ 540	€ 330.480,00	€ 62.791,20	€ 393.271,20
30	612	€ 540	€ 330.480,00	€ 62.791,20	€ 393.271,20

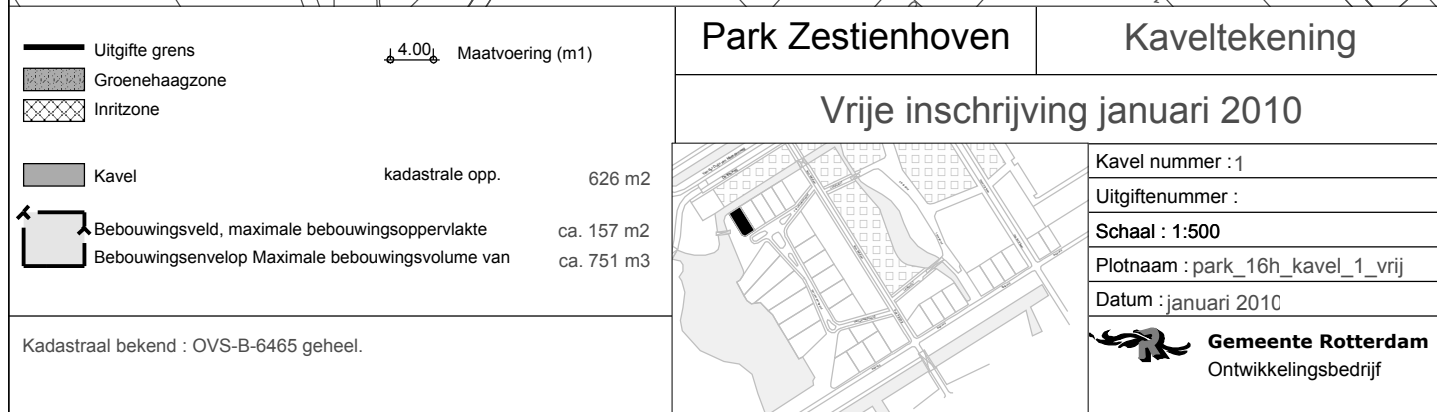

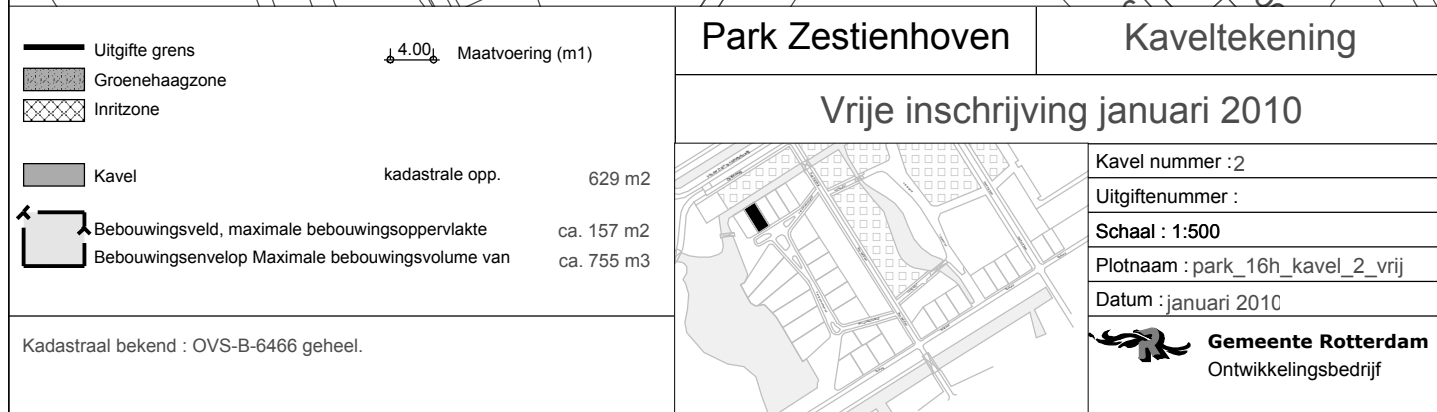


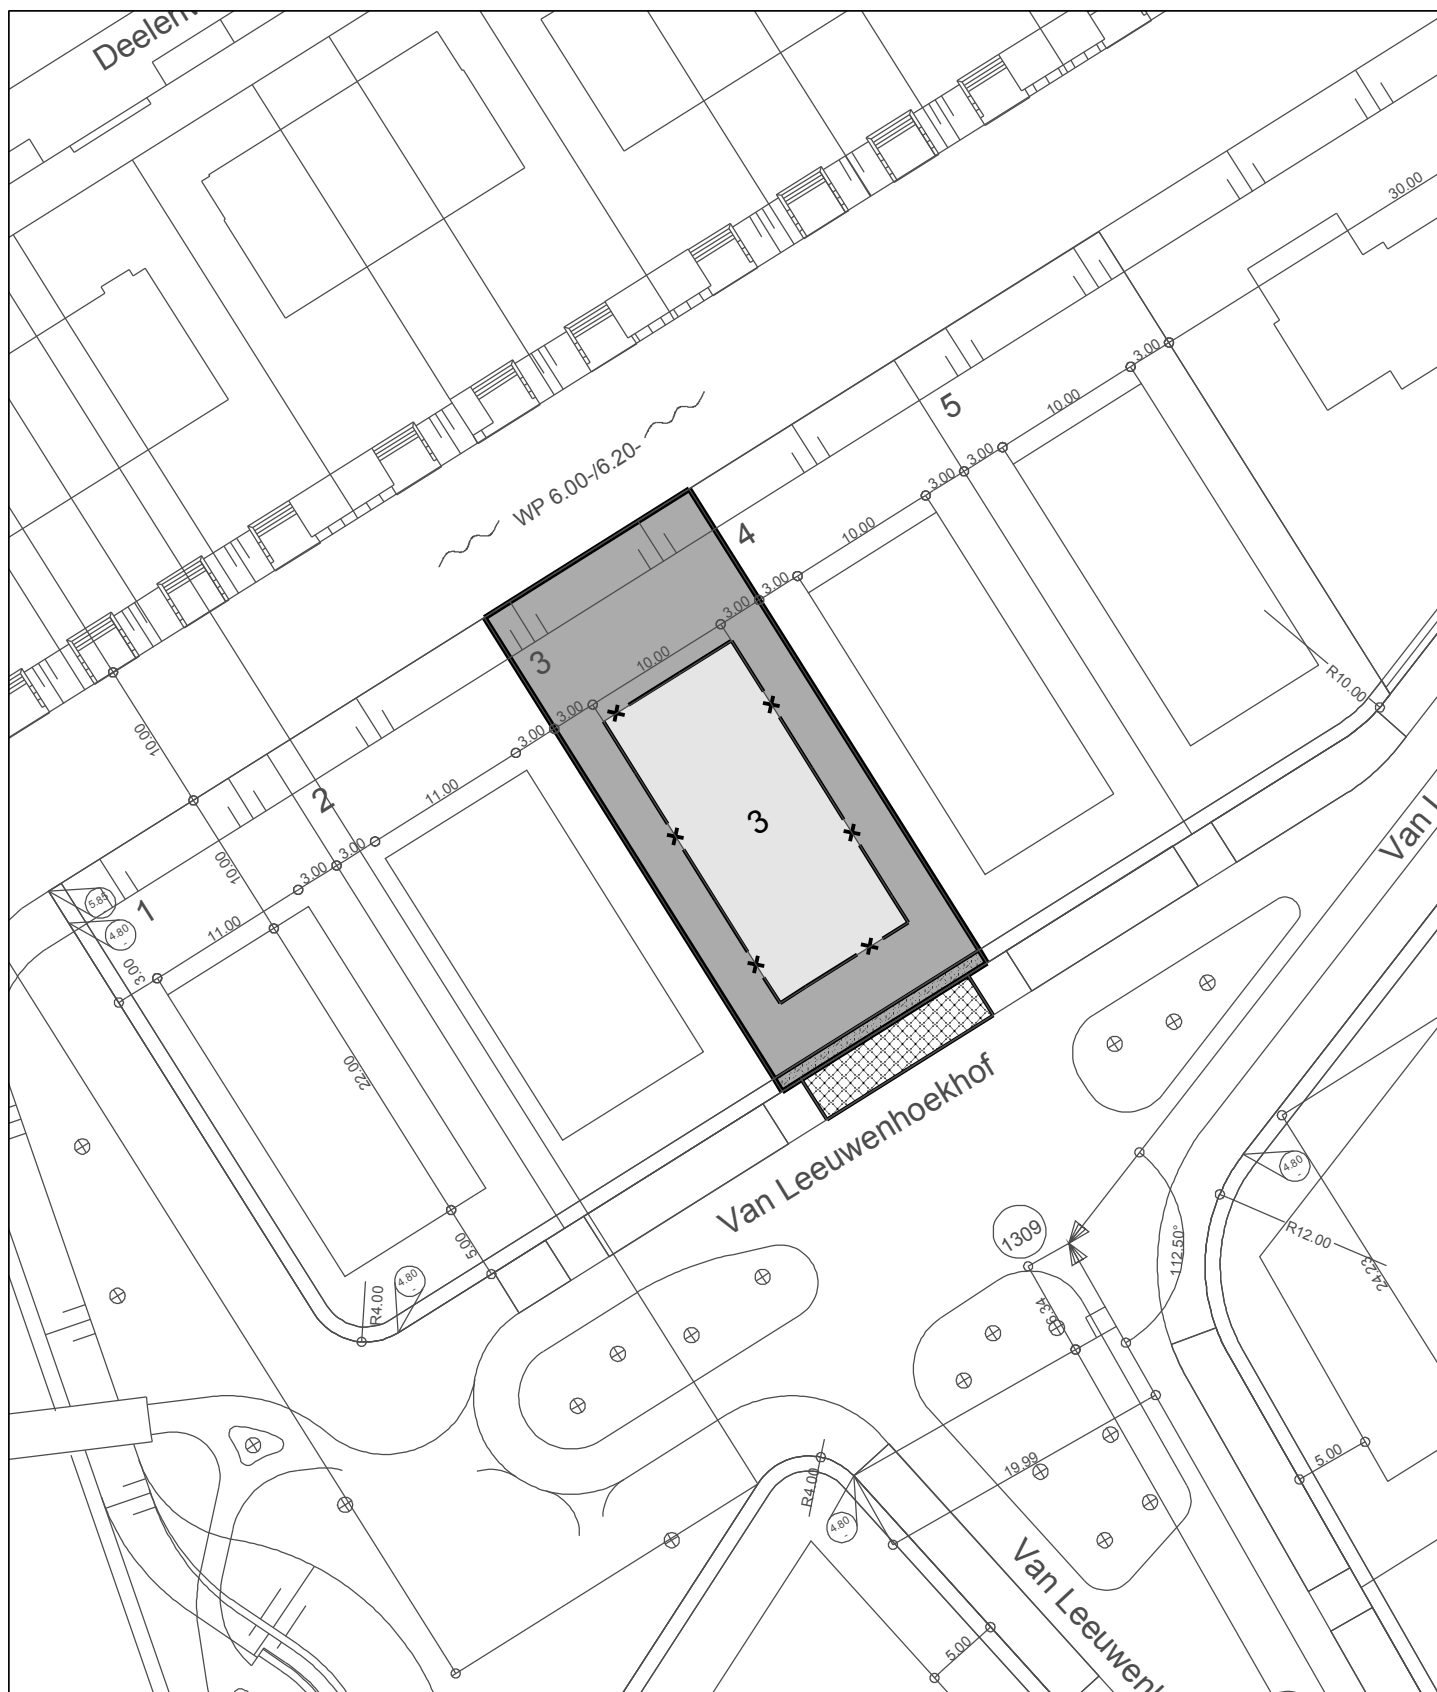


Uitgifte grens Groenehaagzone Inritzone Kavel Bebouwingsveld, maximale bebouwingsoppervlakte Bebouwingsenvelop Maximale bebouwingsvolume van Maatvoering (m1) kadastrale opp. 592 m2 ca. 178 m2 ca. 888 m3 Kadastraal bekend : OVS-B-6467 geheel.	<table> <tr> <td data-bbox="742 1751 1109 1825"> Park Zestienhoven </td><td data-bbox="1109 1751 1511 1825"> Kaveltekening </td></tr> <tr> <td colspan="2" data-bbox="742 1825 1511 1892"> Vrije inschrijving januari 2010 </td></tr> <tr> <td data-bbox="742 1892 1157 2157" rowspan="5"> </td><td data-bbox="1157 1892 1511 1926"> Kavel nummer : 3 </td></tr> <tr> <td data-bbox="1157 1926 1511 1960"> Uitgiftenummer : </td></tr> <tr> <td data-bbox="1157 1960 1511 1993"> Schaal : 1:500 </td></tr> <tr> <td data-bbox="1157 1993 1511 2027"> Plotnaam : park_16h_kavel_3_vrij </td></tr> <tr> <td data-bbox="1157 2027 1511 2157"> Datum : januari 2010  Gemeente Rotterdam Ontwikkelingsbedrijf </td></tr> </table>	Park Zestienhoven	Kaveltekening	Vrije inschrijving januari 2010			Kavel nummer : 3	Uitgiftenummer :	Schaal : 1:500	Plotnaam : park_16h_kavel_3_vrij	Datum : januari 2010  Gemeente Rotterdam Ontwikkelingsbedrijf
Park Zestienhoven	Kaveltekening										
Vrije inschrijving januari 2010											
	Kavel nummer : 3										
	Uitgiftenummer :										
	Schaal : 1:500										
	Plotnaam : park_16h_kavel_3_vrij										
	Datum : januari 2010  Gemeente Rotterdam Ontwikkelingsbedrijf										

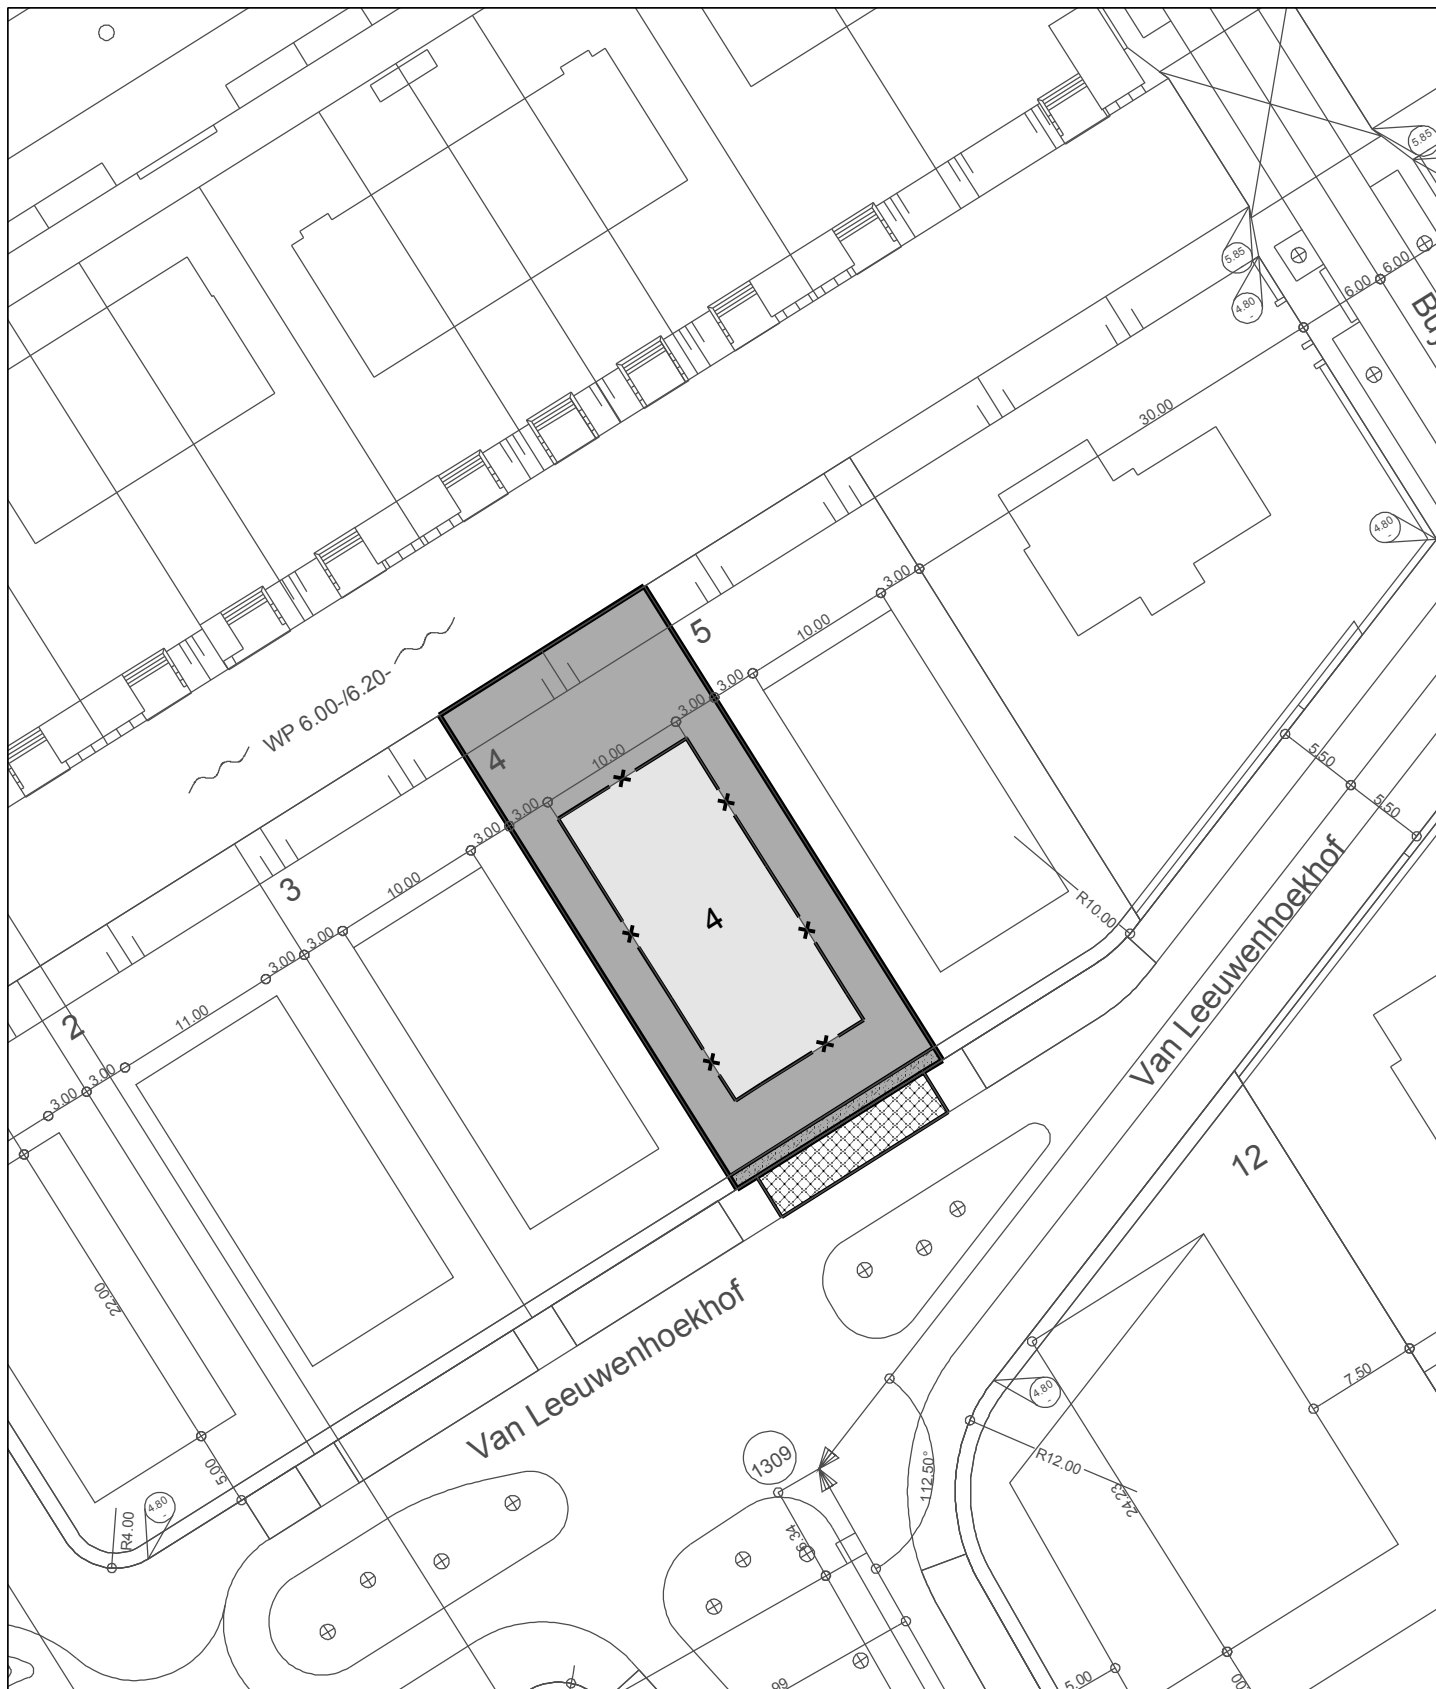

Uitgifte grens Groenehaagzone Inritzone Kavel Bebouwingsveld, maximale bebouwingsoppervlakte Bebouwingsenvelop Maximale bebouwingsvolume van Kadastraal bekend : OVS-B-6468 geheel. 4.00 Maatvoering (m1) kadastrale opp. 592 m2 ca. 178 m2 ca. 888 m3	Park Zestienhoven Kaveltekening Vrije inschrijving januari 2010 Kavel nummer : 4 Uitgiftenummer : Schaal : 1:500 Plotnaam : park_16h_kavel_4_vrij Datum : januari 2010 Gemeente Rotterdam Ontwikkelingsbedrijf
---	---

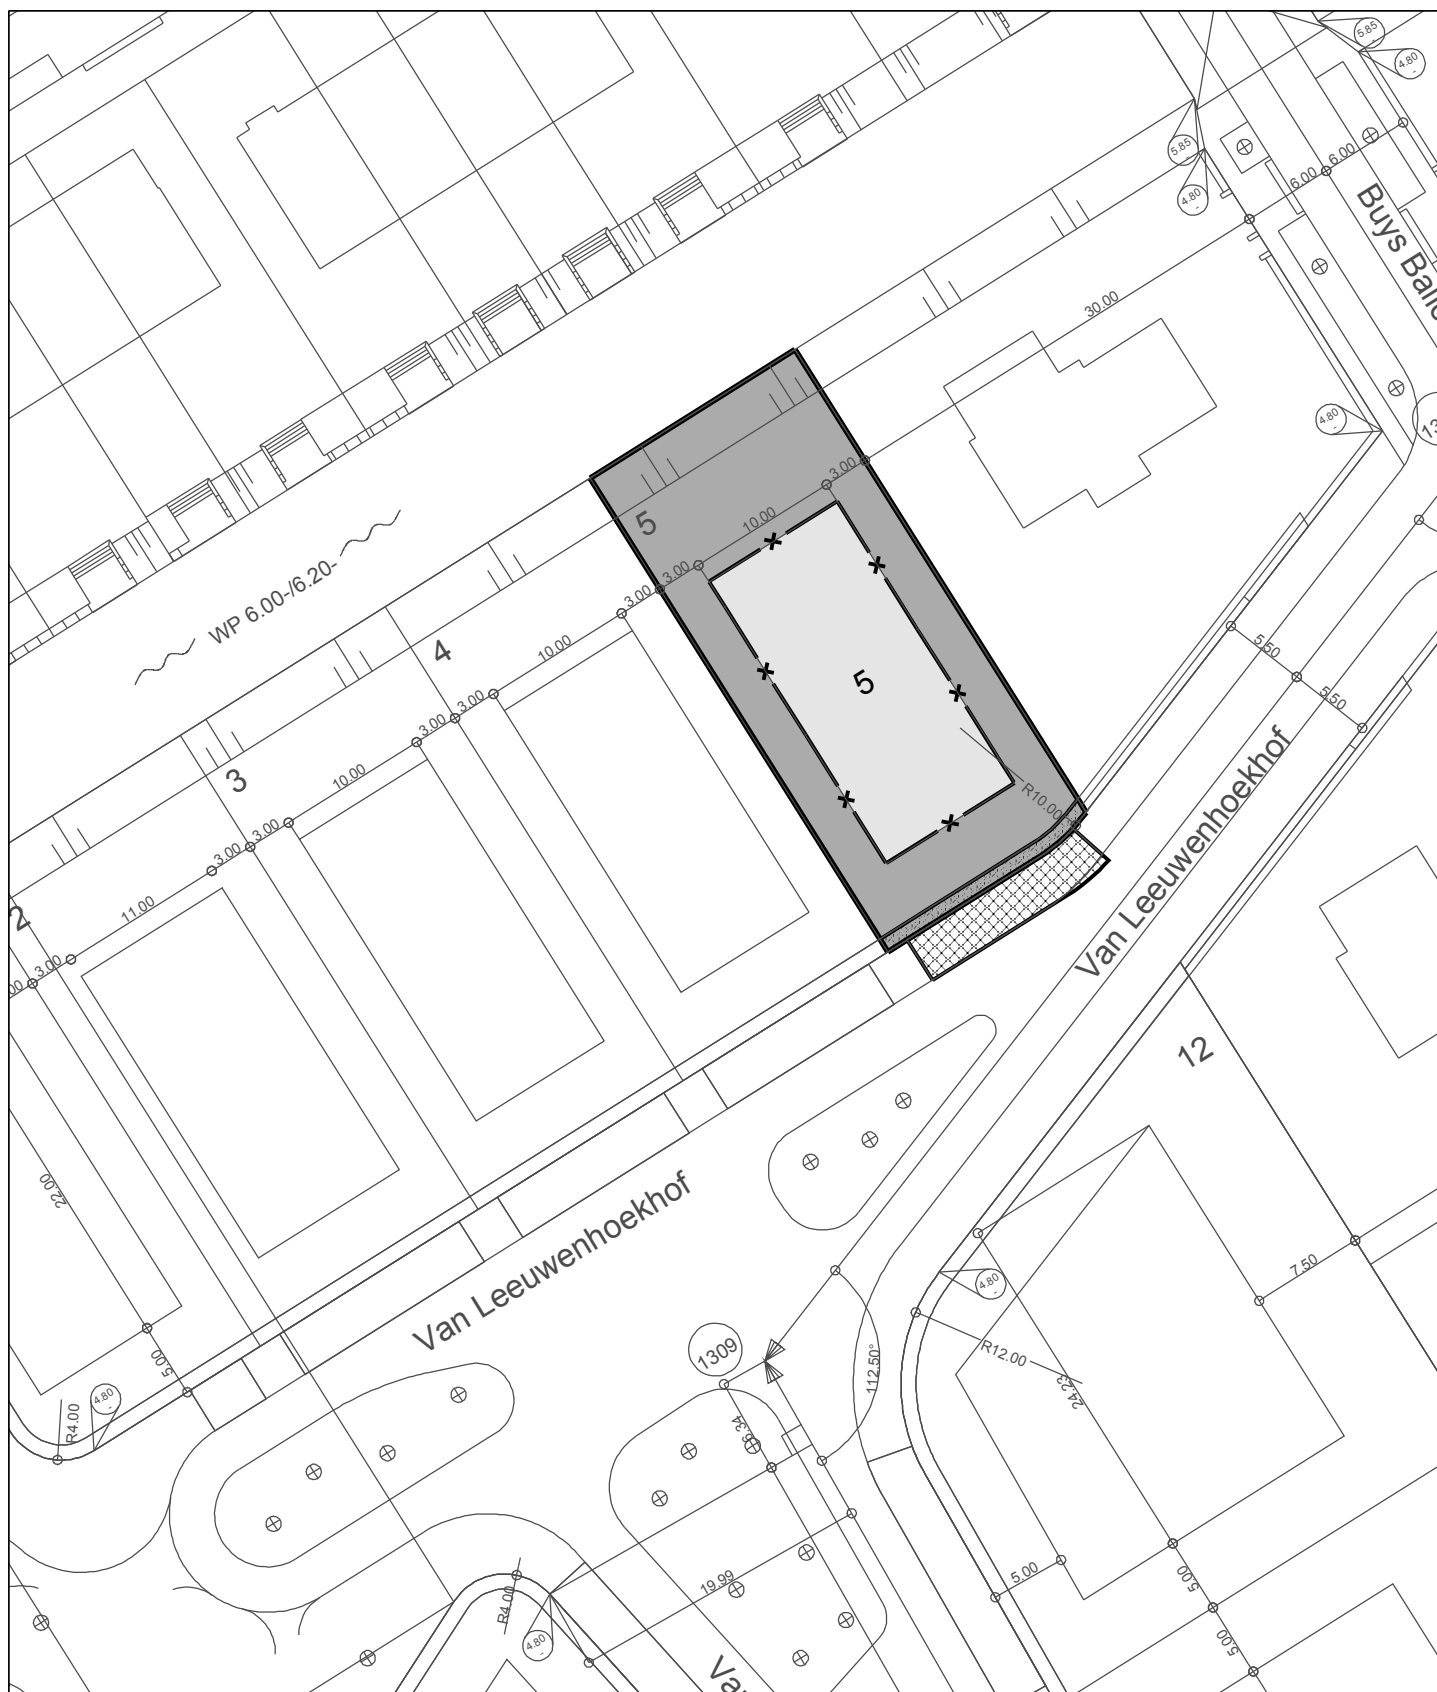

Uitgifte grens Groenehaagzone Inritzone Kavel Bebouwingsveld, maximale bebouwingsoppervlakte Bebouwingsenvelop Maximale bebouwingsvolume van Kadastraal bekend : OVS-B-6469 geheel	4.00 Maatvoering (m1) Park Zestienhoven Vrije inschrijving januari 2010 	Kaveltekening Kavel nummer : 5 Uitgiftenummer : Schaal : 1:500 Plotnaam : park_16h_kavel_5_vrij Datum : januari 2010  Gemeente Rotterdam Ontwikkelingsbedrijf
---	---	---

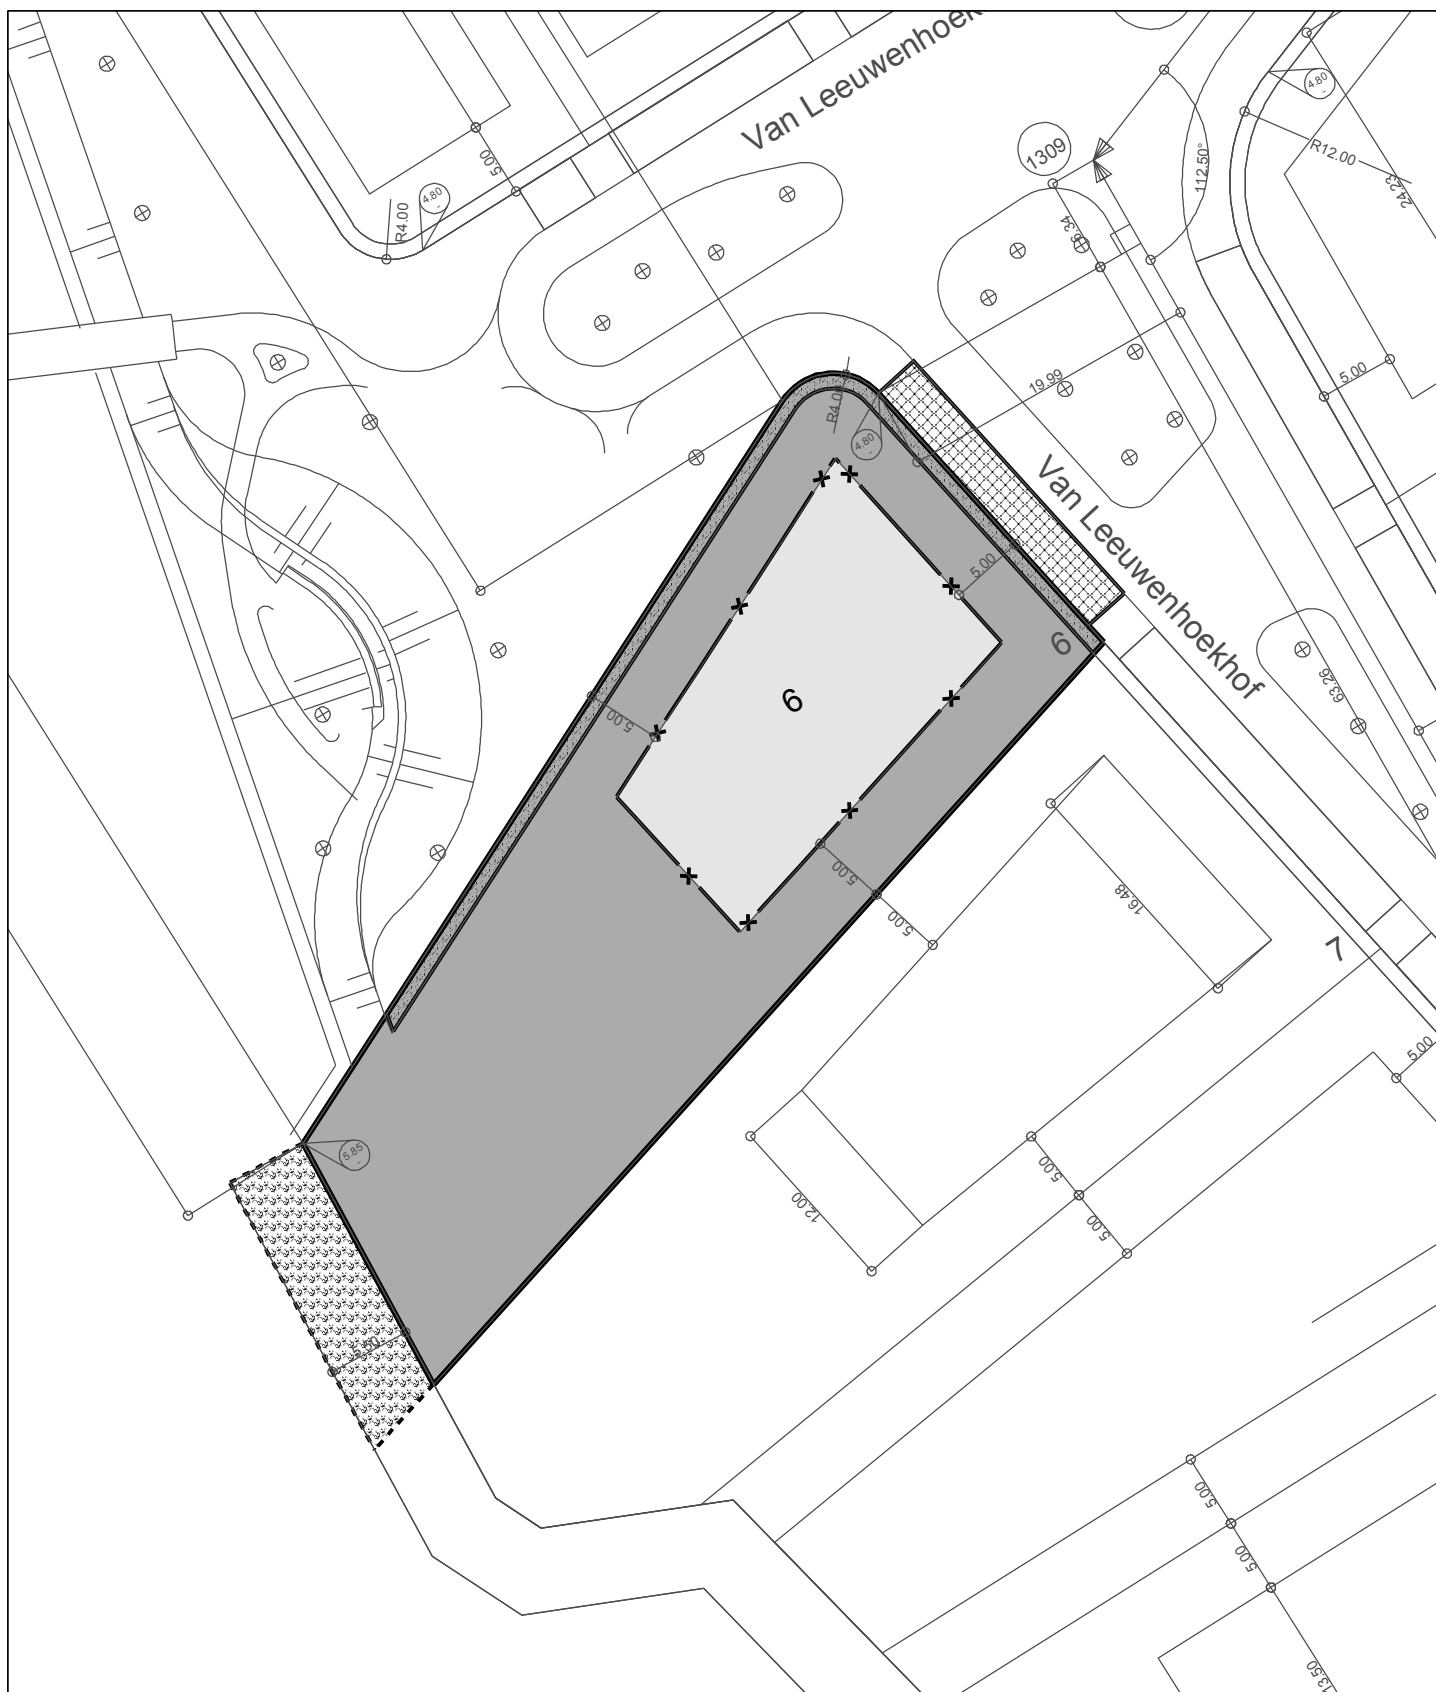

Uitgifte grens Groenehaagzone Inritzone Kavel Bebouwingsveld, maximale bebouwingsoppervlakte Bebouwingsenvelop Maximale bebouwingsvolume van 4.00 Maatvoering (m1) Steigerzone kadastrale opp. 1403 m2 ca. 351 m2 max. 1200 m3 Kadastraal bekend : OVS-B-6470 geheel.	Park Zestienhoven Kaveltekening Vrije inschrijving januari 2010 Kavel nummer : 6 Uitgiftenummer : Schaal : 1:500 Plotnaam : park_16h_kavel_6_vrij Datum : januari 2010 Gemeente Rotterdam Ontwikkelingsbedrijf
---	--



— Uitgifte grens

■ Groenehaagzone

▨ Inritzone

■ Kavel

⬆ 4.00 Maatvoering (m1)

⬆ 4.00 Maatvoering (m1)

▨ Steigerzone

kadastrale opp. 1319 m2

ca. 330 m2

max. 1200 m3

max. 1200 m3

max. 1200 m3

max. 1200 m3

max. 1200 m3

max. 1200 m3

max. 1200 m3

max. 1200 m3

max. 1200 m3

Park Zestienhoven

Kaveltekening

Vrije inschrijving januari 2010



Kavel nummer : 8

Uitgiftenummer :

Schaal : 1:500

Plotnaam : park_16h_kavel_8_vrij

Datum : januari 2010




Gemeente Rotterdam
Ontwikkelingsbedrijf


Kadastraal bekend : OVS-B-6505 geheel.



Uitgifte grens Groenehaagzone Inritzone Kavel Bebouwingsveld, maximale bebouwingsoppervlakte Bebouwingsenvelop Maximale bebouwingsvolume van Maatvoering (m1) Steigerzone kadastrale opp. 1190 m2 ca. 298 m2 max. 1200 m3	Park Zestienhoven Kaveltekening
Kadastraal bekend : OVS-B-6473 geheel.	Vrije inschrijving januari 2010 Kavel nummer : 9 Uitgiftenummer : Schaal : 1:500 Plotnaam : park_16h_kavel_9_vrij Datum : januari 2010 Gemeente Rotterdam Ontwikkelingsbedrijf

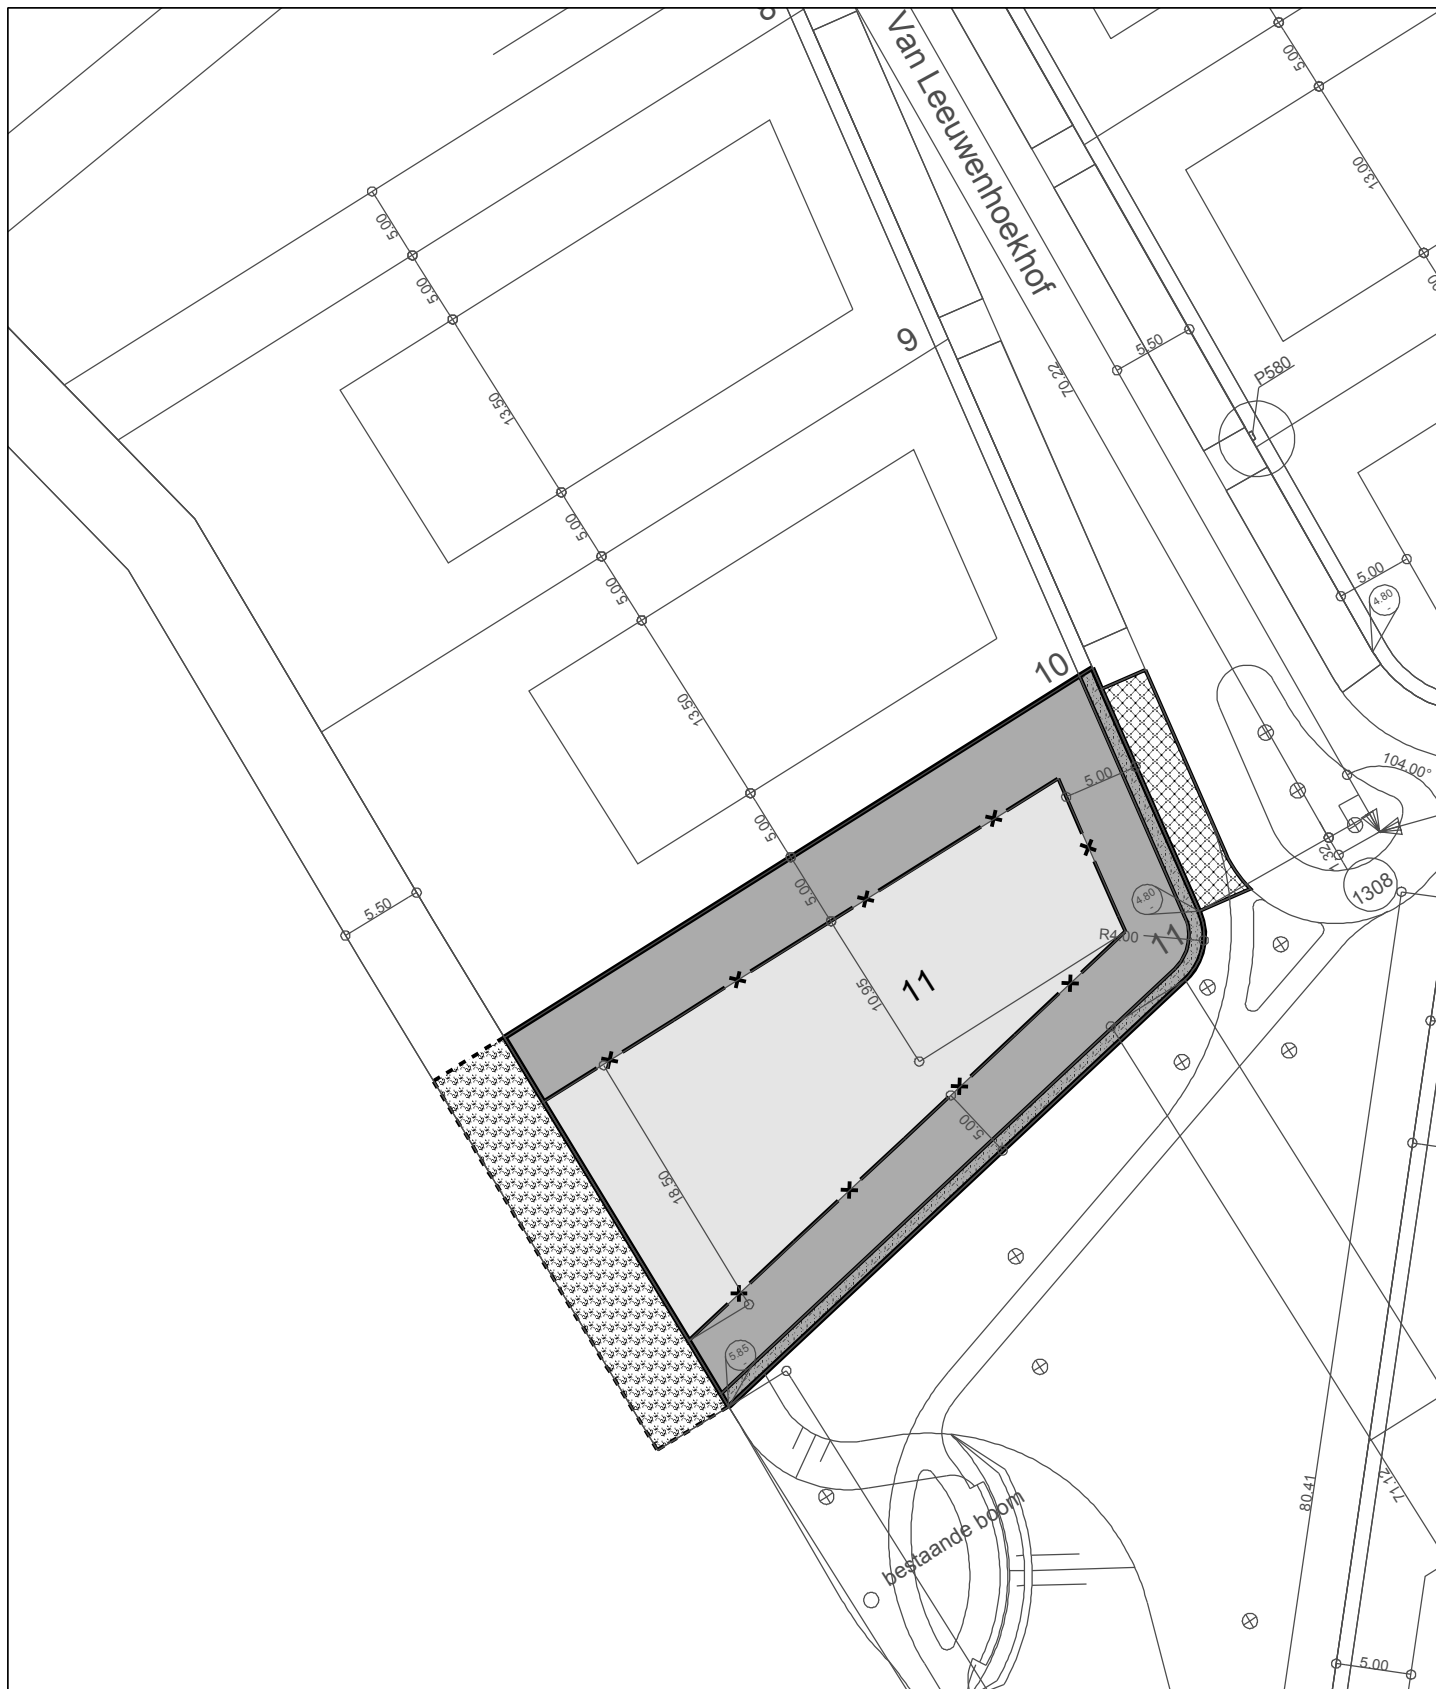

Uitgifte grens Groenehaagzone Inritzone Kavel Bebouwingsveld, maximale bebouwingsoppervlakte Bebouwingsenvelop Maximale bebouwingsvolume van 4.00 Maatvoering (m1) Steigerzone kadastrale opp. 1081 m2 ca. 270 m2 max. 1200 m3 Kadastraal bekend : OVS-B-6507 geheel.	Park Zestienhoven Kaveltekening Vrije inschrijving januari 2010 Kavel nummer : 11 Uitgiftenummer : Schaal : 1:500 Plotnaam : park_16h_kavel_11_vrij Datum : januari 2010 Gemeente Rotterdam Ontwikkelingsbedrijf
--	--

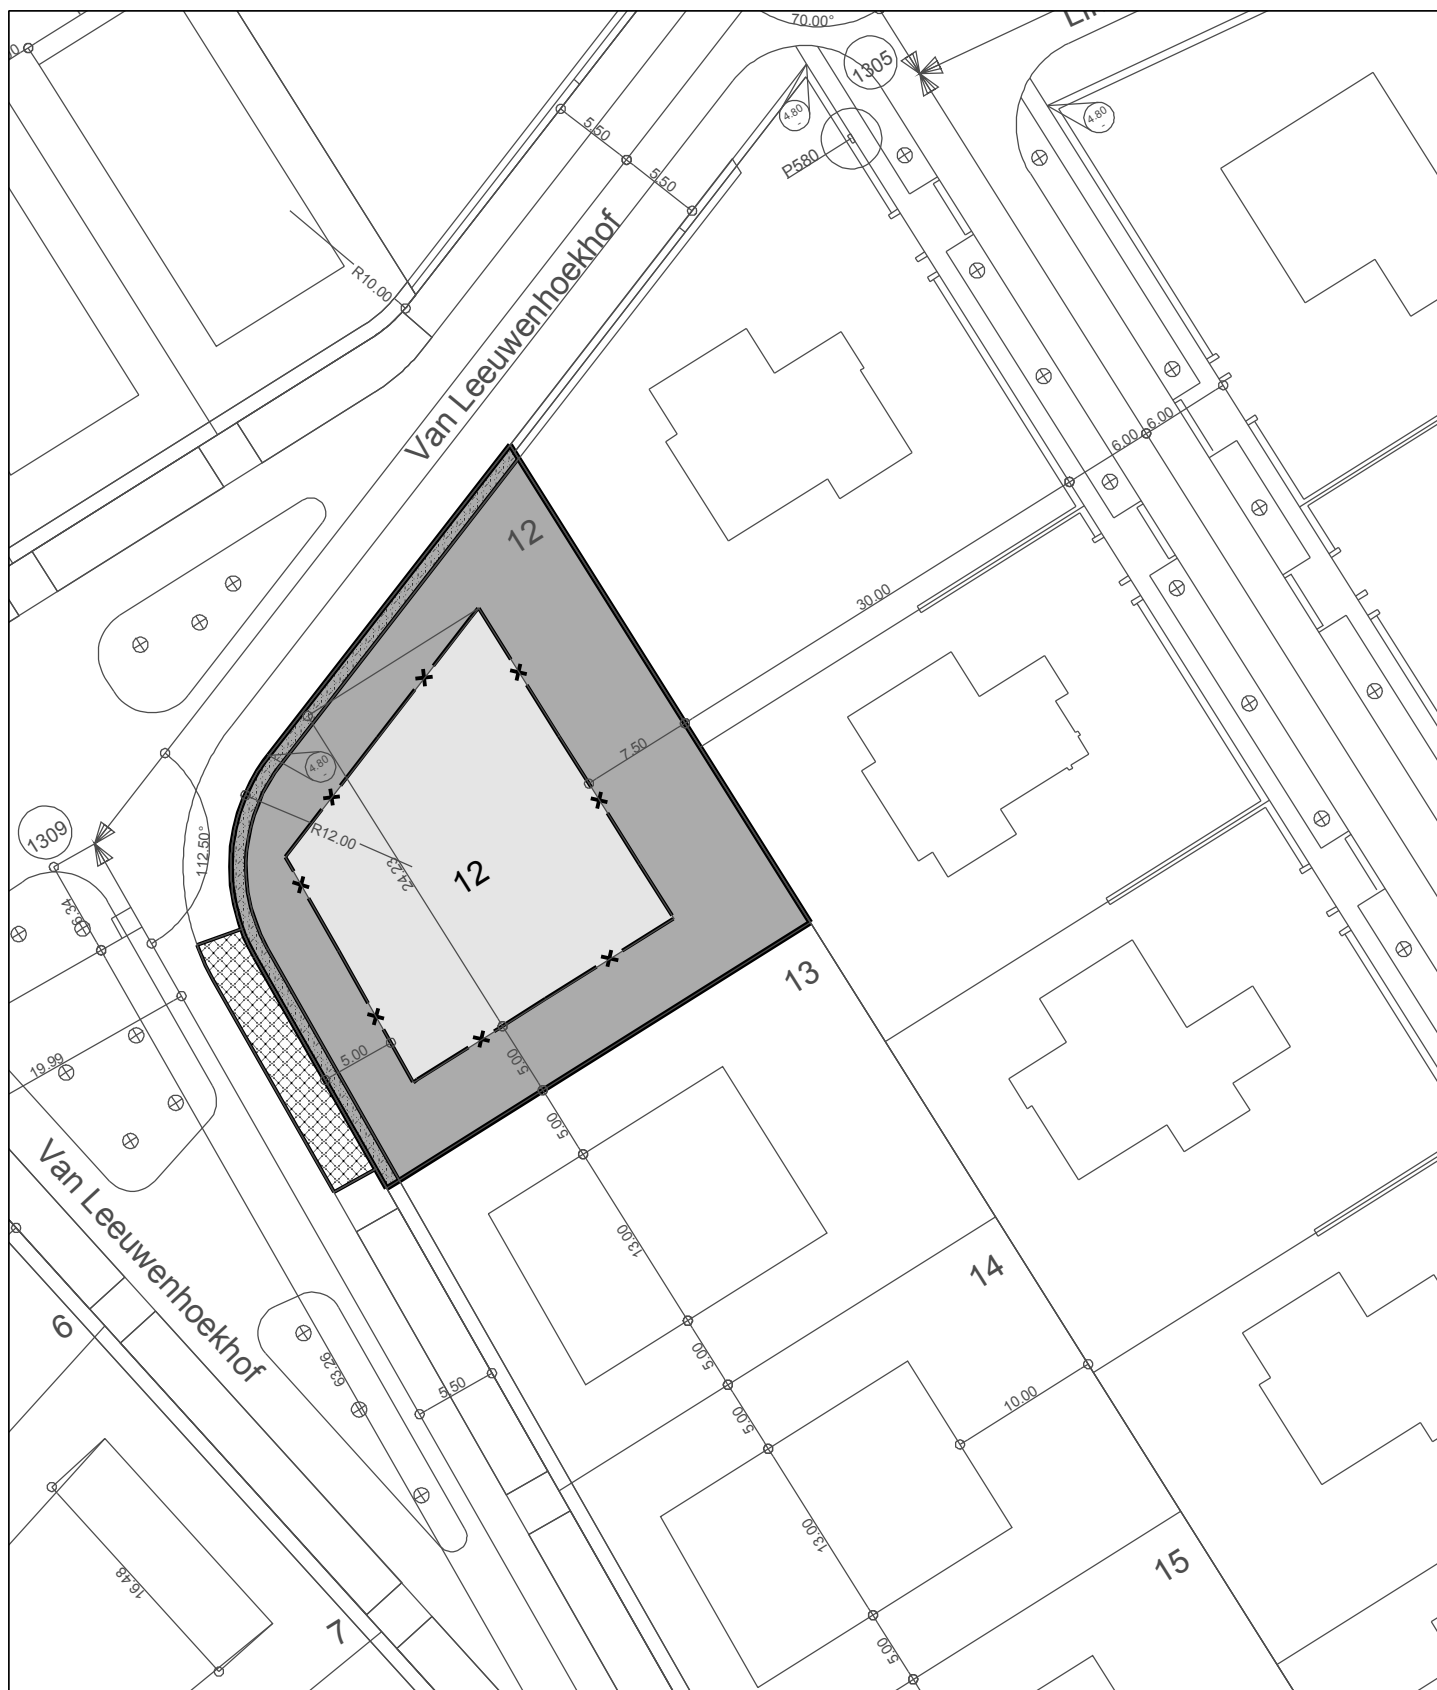

Park Zestienhoven

Kaveltekening

Vrije inschrijving januari 2010



Kavel nummer : 12

Uitgiftenummer :

Schaal : 1:500

Plotnaam : park_16h_kavel_12_vrij

Datum : januari 2010



Gemeente Rotterdam
Ontwikkelingsbedrijf

— Uitgifte grens

4.00 Maatvoering (m1)

■ Groenehaagzone

▨ Inritzone

■ Kavel

kadastrale opp. 1008 m2

⬆️ Bebouwingsveld, maximale bebouwingsoppervlakte

ca. 252 m2

⬆️ Bebouwingsenvelop Maximale bebouwingsvolume van

max. 1200 m3


Kadastraal bekend : OVS-B-6476 geheel.



Uitgifte grens Groenehaagzone Inritzone Kavel Bebouwingsveld, maximale bebouwingsoppervlakte Bebouwingsenvelop Maximale bebouwingsvolume van Maatvoering (m1) kadastrale opp. ca. 193 m2 ca. 926 m3 Kadastraal bekend : OVS-B-6477 geheel.		Park Zestienhoven Kaveltekening Vrije inschrijving januari 2010 Kavel nummer : 13 Uitgiftenummer : Schaal : 1:500 Plotnaam : park_16h_kavel_13_vrij Datum : januari 2010 Gemeente Rotterdam Ontwikkelingsbedrijf	
--	--	---	--





Uitgifte grens Groenehaagzone Inritzone Kavel Bebouwingsveld, maximale bebouwingsoppervlakte Bebouwingsenvelop Maximale bebouwingsvolume van Maatvoering (m1) kadastrale opp. 795 m2 ca. 199 m2 ca. 954 m3 Kadastraal bekend : OVS-B-6478 geheel.		Park Zestienhoven Kaveltekening Vrije inschrijving januari 2010 Kavel nummer : 14 Uitgiftenummer : Schaal : 1:500 Plotnaam : park_16h_kavel_14_vrij Datum : januari 2010 Gemeente Rotterdam Ontwikkelingsbedrijf	
--	--	--	--

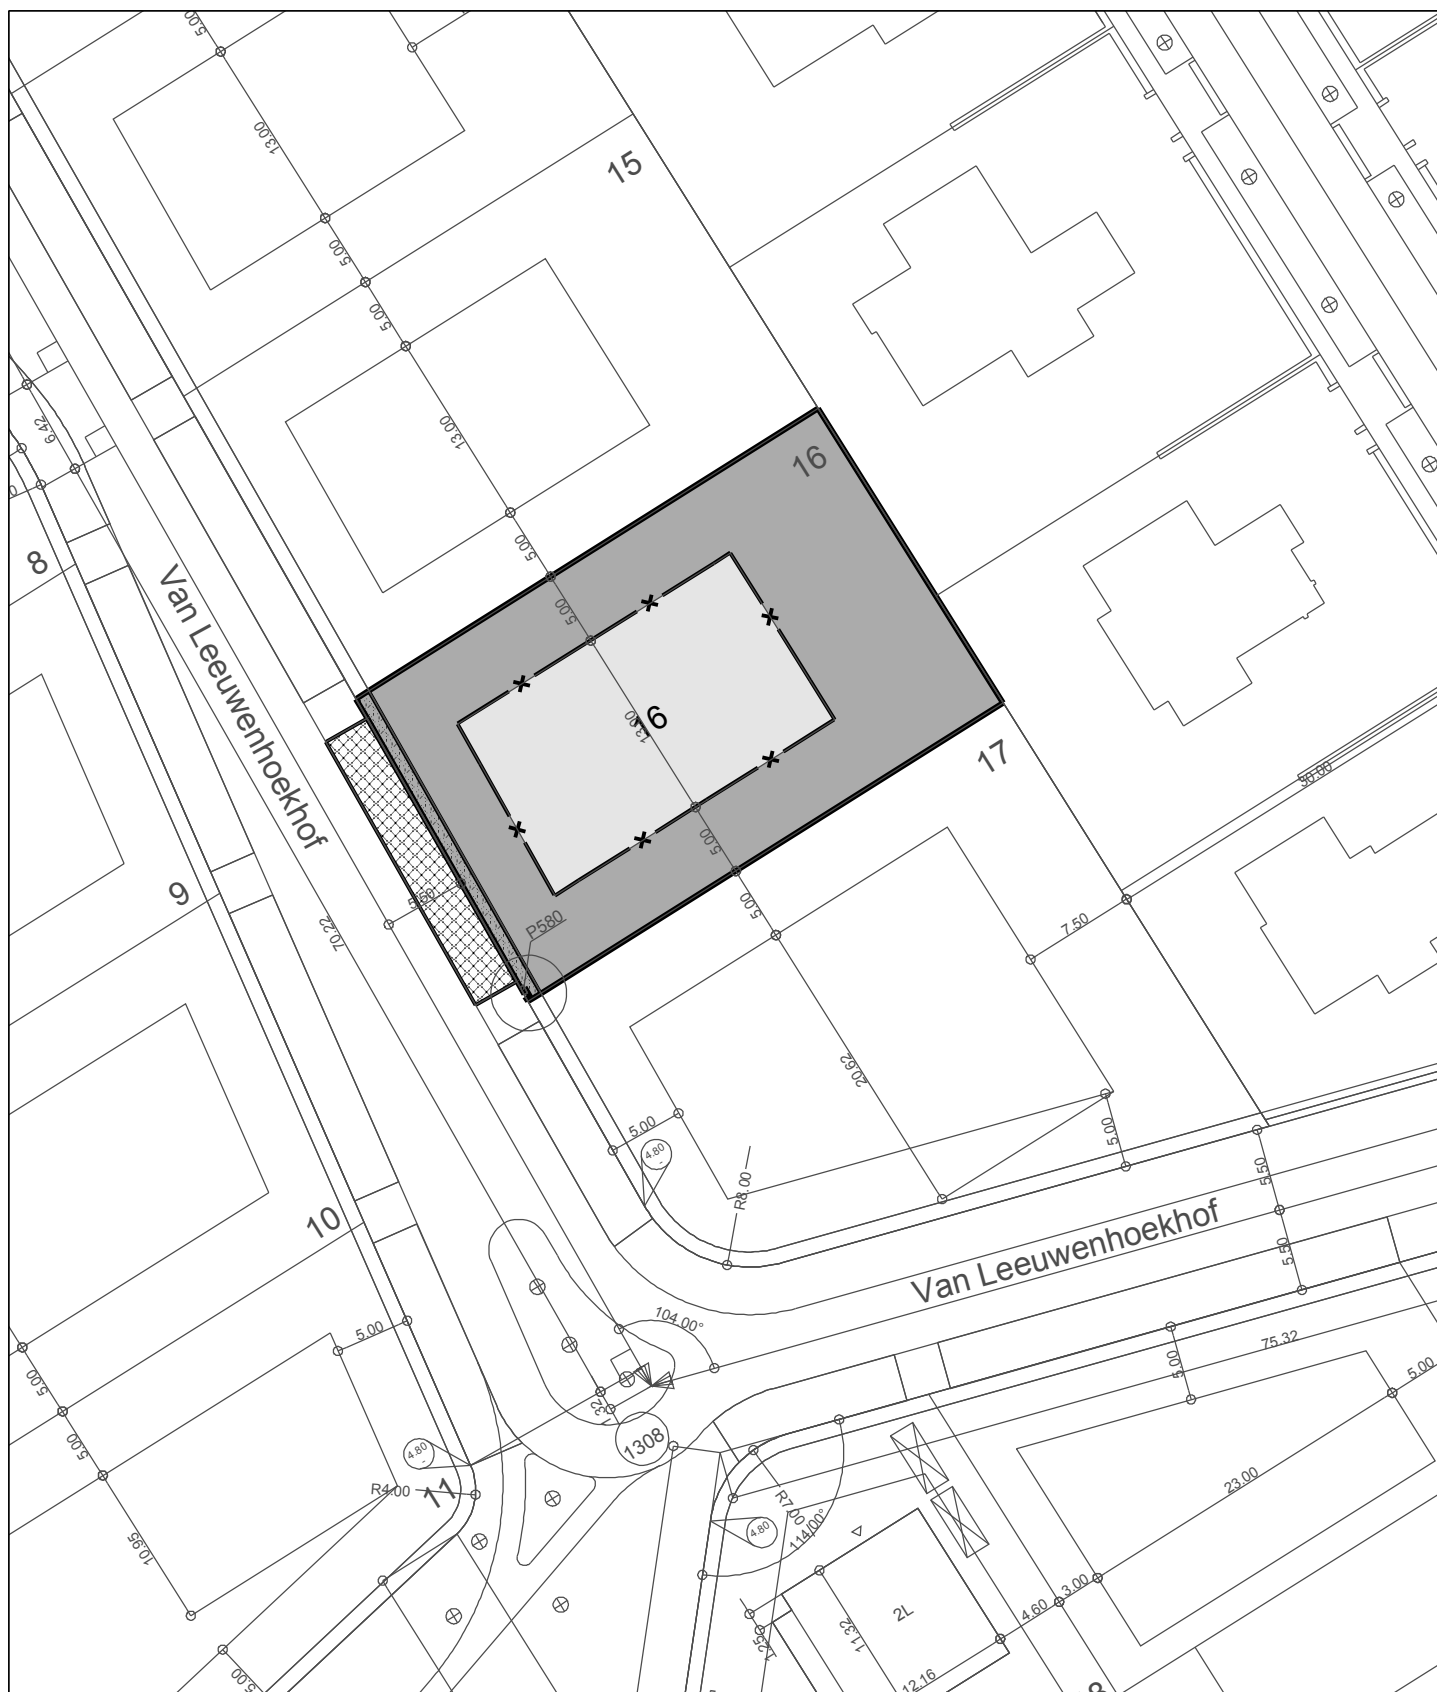

	Uitgifte grens		Maatvoering (m1)
	Groenehaagzone		
	Inritzone		
	Kavel	kadastrale opp.	842 m2
	Bebouwingsveld, maximale bebouwingsoppervlakte		ca. 211 m2
	Bebouwingsenvelop Maximale bebouwingsvolume van		ca. 1010 m3
Kadastraal bekend : OVS-B-6510 geheel.			

Park Zestienhoven		Kaveltekening	
Vrije inschrijving januari 2010			
		Kavel nummer : 16	
		Uitgiftenummer :	
		Schaal : 1:500	
		Plotnaam : park_16h_kavel_16_vrij	
		Datum : januari 2010	
		 Gemeente Rotterdam Ontwikkelingsbedrijf	

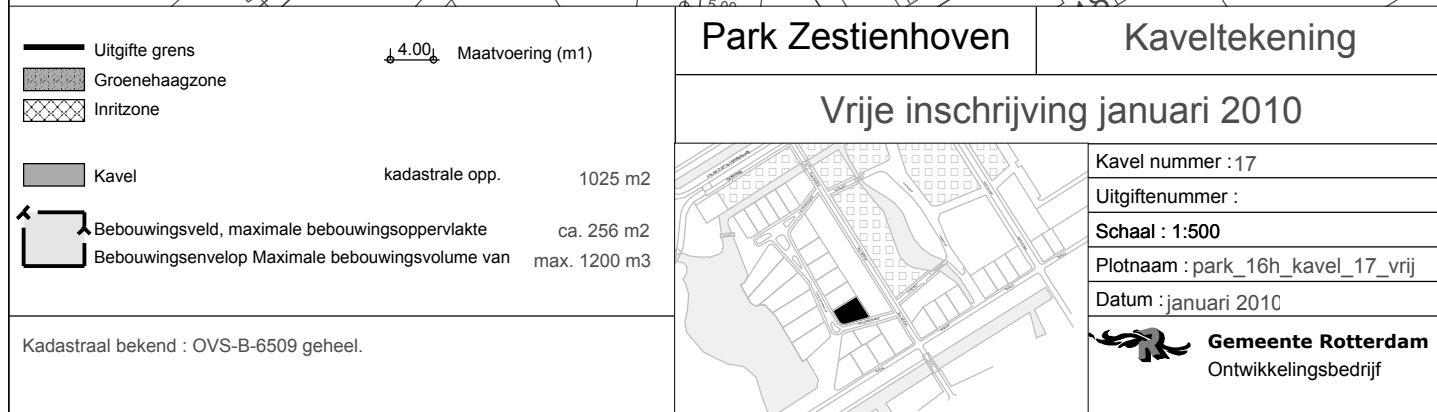

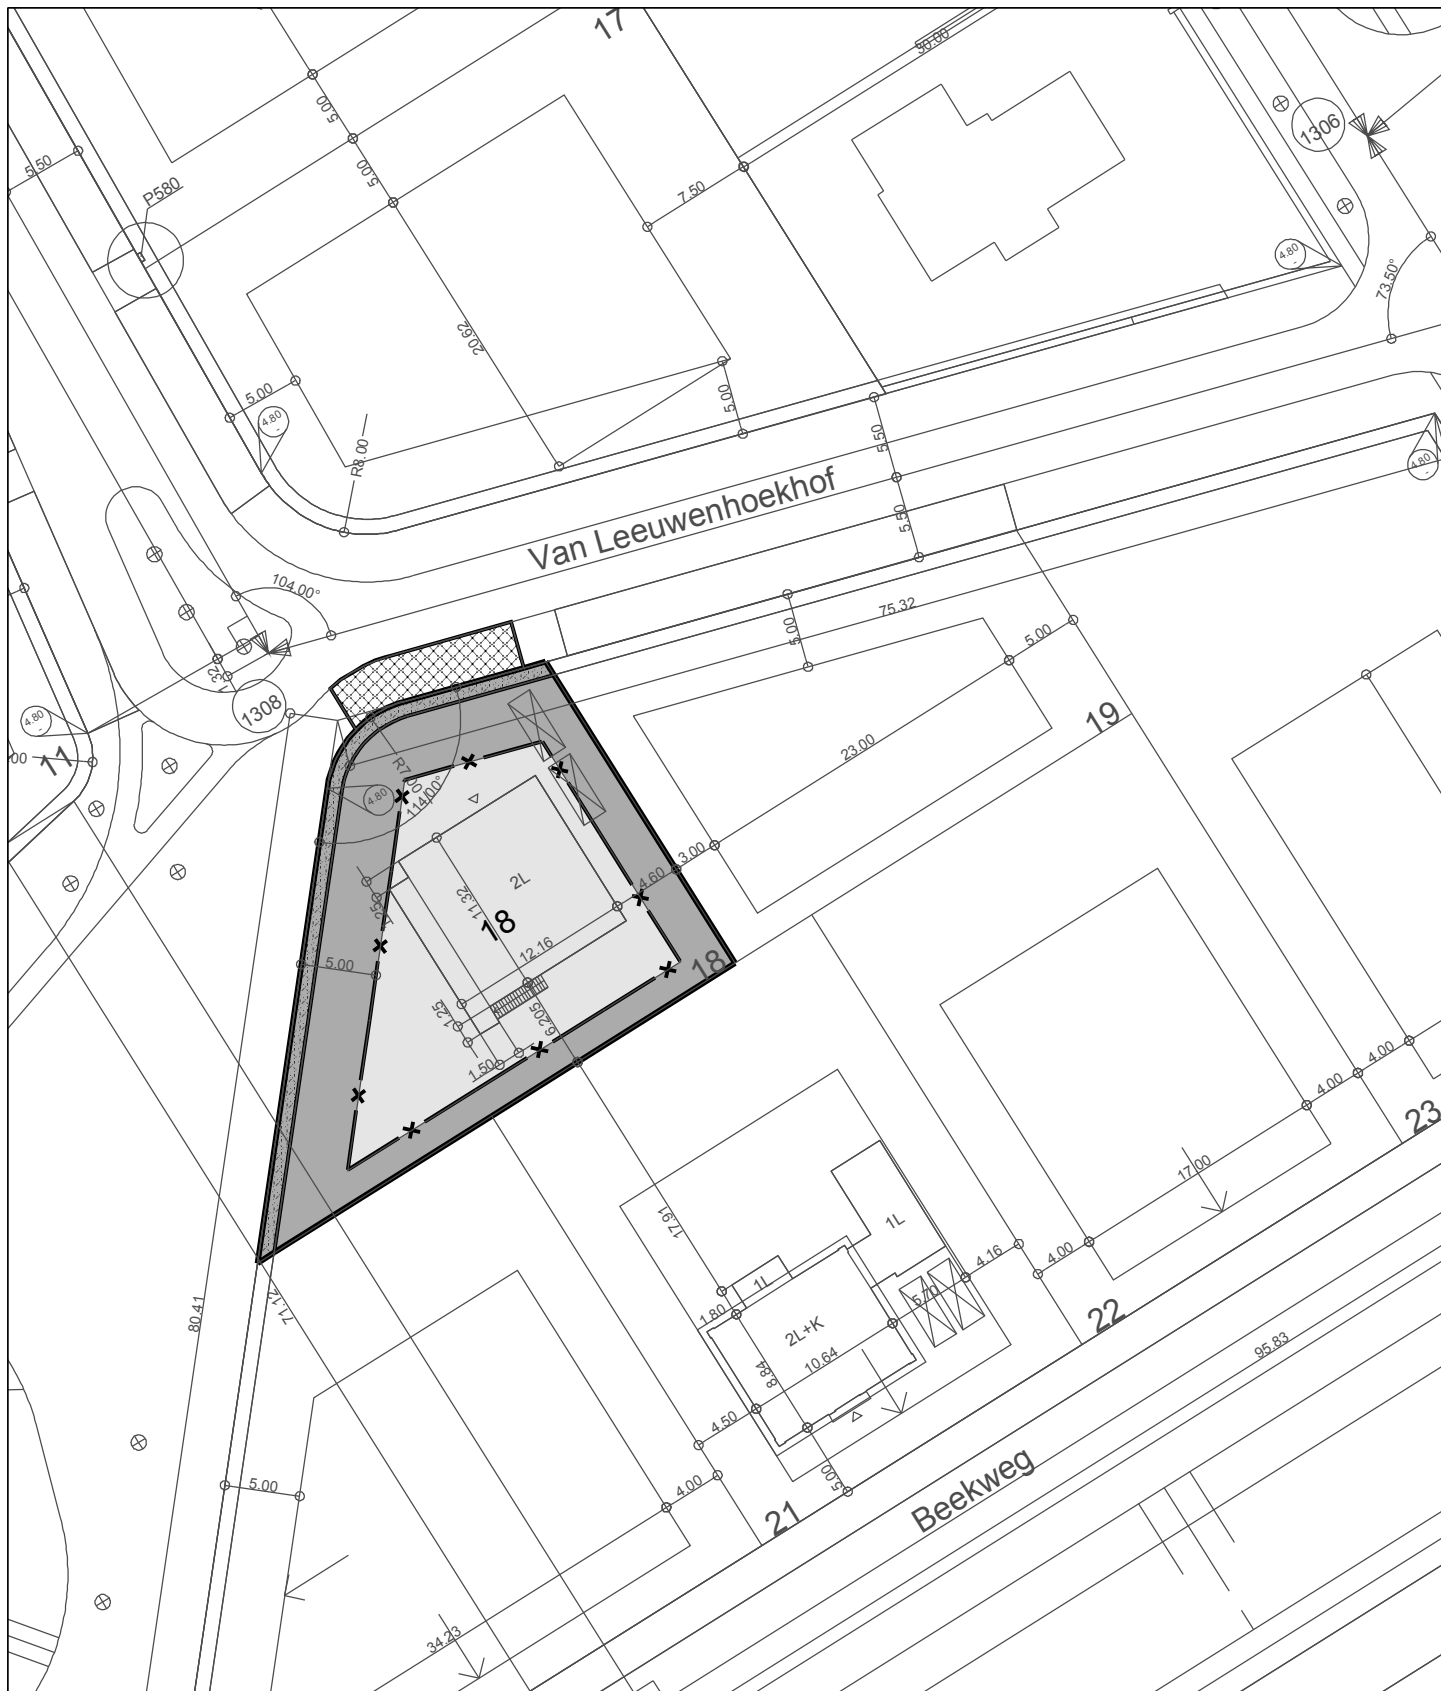

— Uitgifte grens

4.00 Maatvoering (m1)

■ Groenehaagzone

■ Inritzone

■ Kavel

kadastrale opp. 672 m2

⬆️ Bebouwingsveld, maximale bebouwingsoppervlakte

168 m2

⬆️ Bebouwingsenvelop Maximale bebouwingsvolume van

806 m3

Kadastraal bekend : OVS-B-6482 geheel

Park Zestienhoven

Kaveltekening

Vrije inschrijving januari 2010



Kavel nummer : 18

Uitgiftenummer :


Schaal : 1:500

Plotnaam : park_16h_kavel_18_vrij

Datum : januari 2010



Gemeente Rotterdam
Ontwikkelingsbedrijf

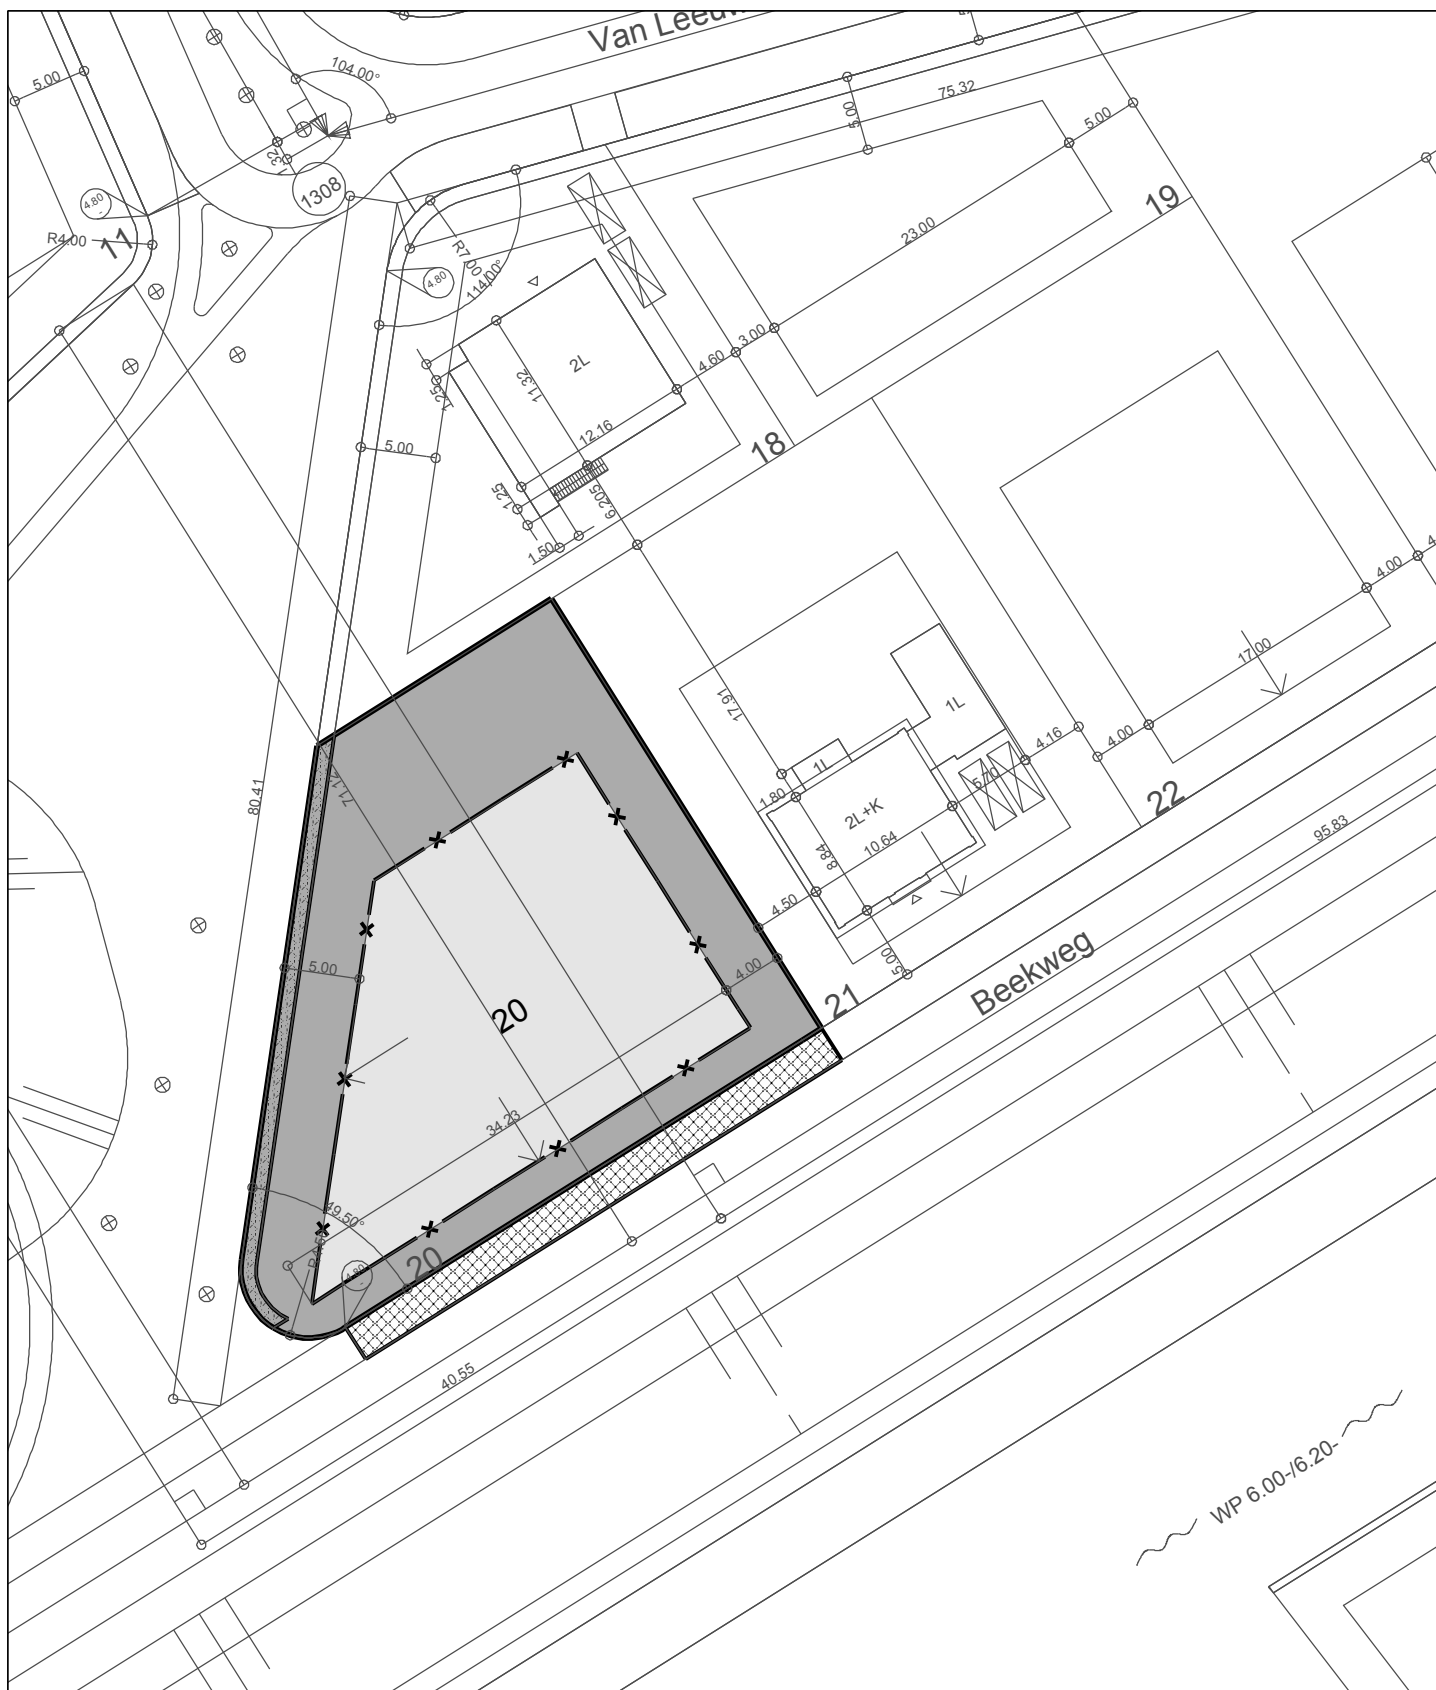

— Uitgifte grens

4.00 Maatvoering (m1)

■ Groenehaagzone

▨ Inritzone

■ Kavel

kadastrale opp. 1073 m2

⬅ Bebouingsveld, maximale bebouingsoppervlakte

ca. 268 m2

⬅ Bebouingsenvelop Maximale bebouingsvolume van

max. 1200 m3

Kadastraal bekend : OVS-B-6484 geheel.

Park Zestienhoven

Kaveltekening

Vrije inschrijving januari 2010



Kavel nummer : 20

Uitgiftenummer :


Schaal : 1:500

Plotnaam : park_16h_kavel_20_vrij

Datum : januari 2010



Gemeente Rotterdam
Ontwikkelingsbedrijf

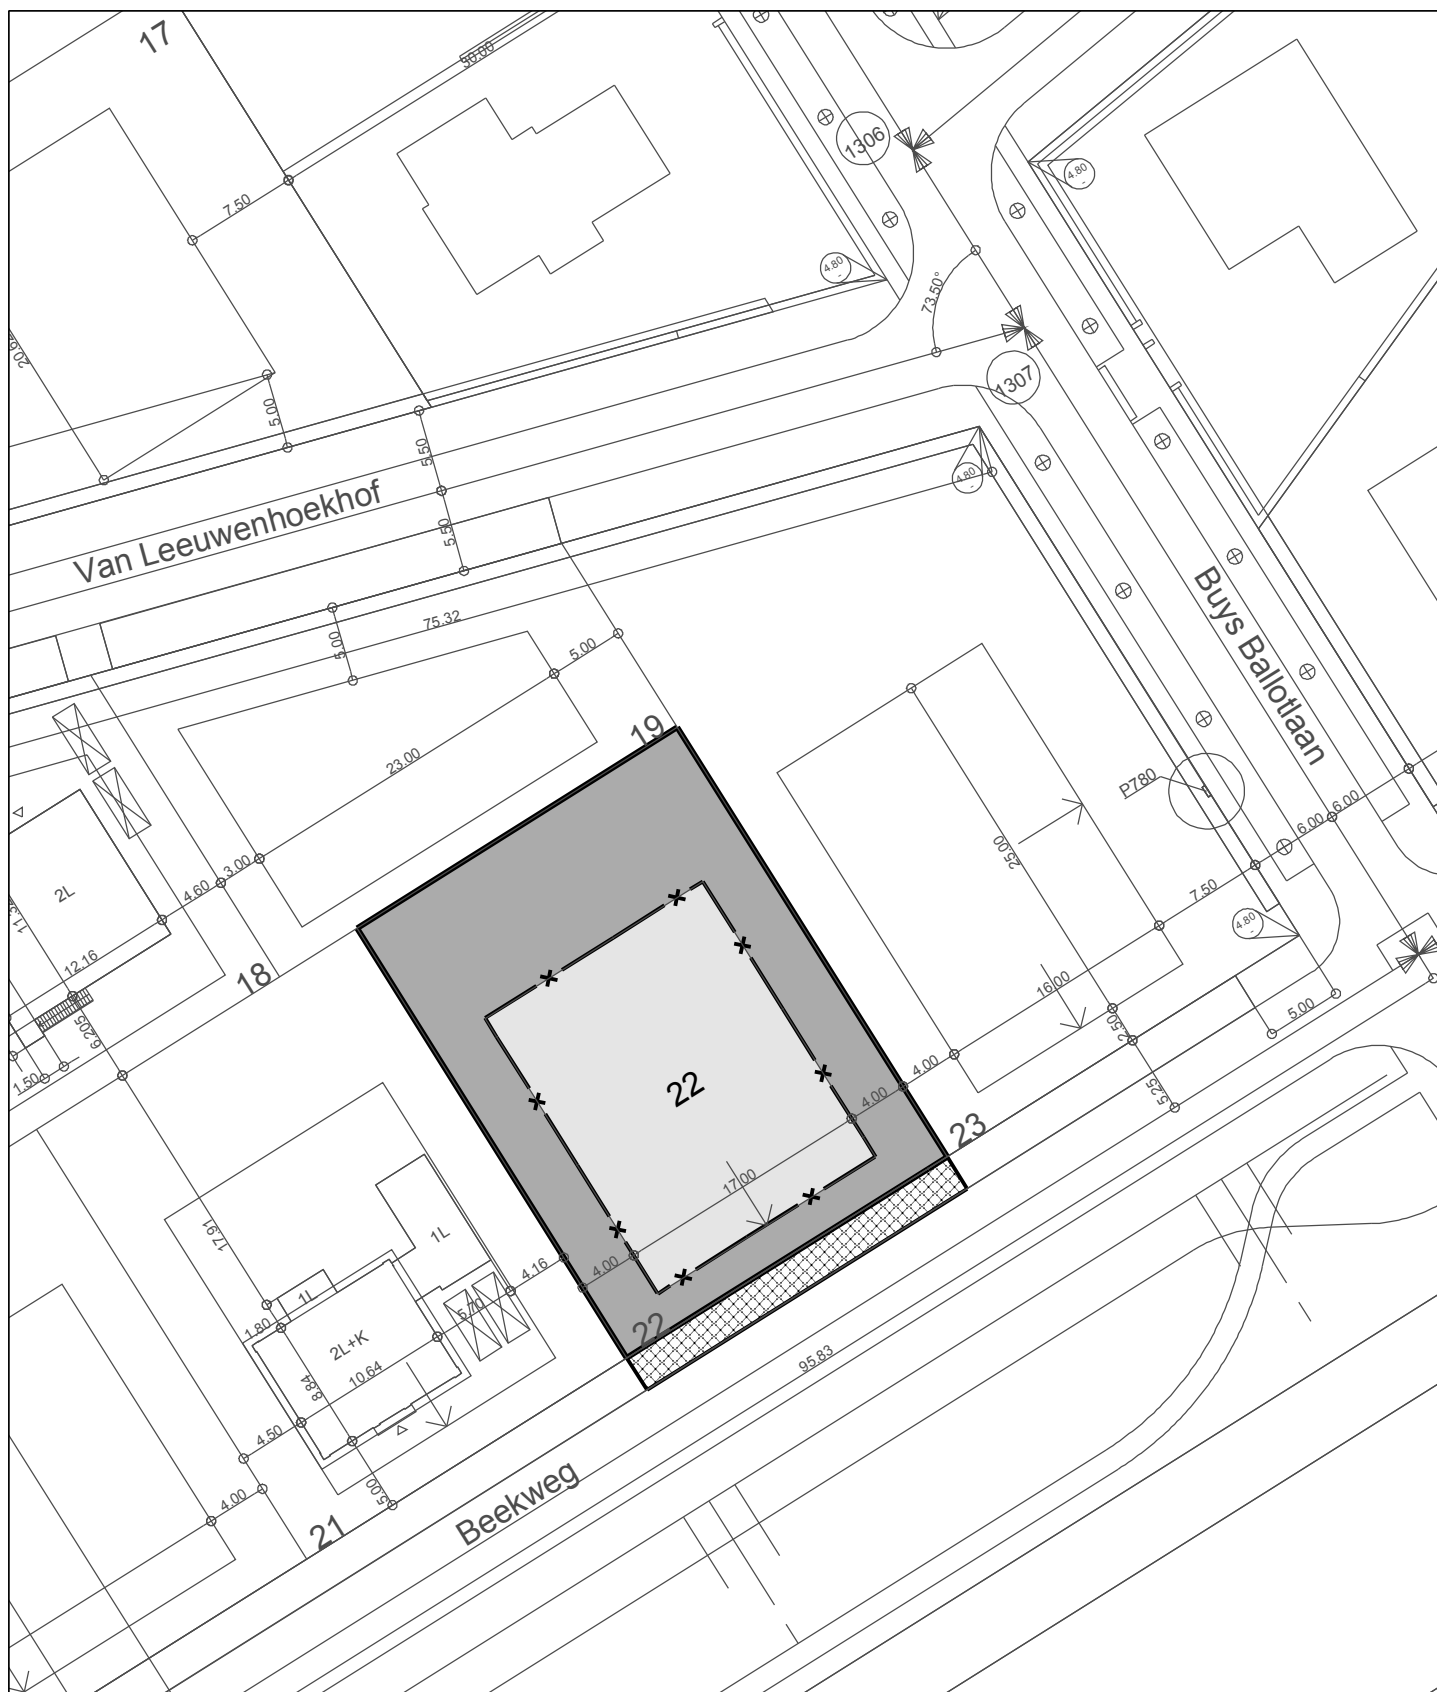

— Uitgifte grens

4.00 Maatvoering (m1)

■ Groenehaagzone

■ Inritzone

■ Kavel

kadastrale opp. 839 m2

▲ Bebouingsveld, maximale bebouwingsoppervlakte

ca. 210 m2

■ Bebouingsenvelop Maximale bebouwingsvolume van

ca. 1007 m3

Kadastraal bekend : OVS-B-6486 geheel.

Park Zestienhoven

Kaveltekening

Vrije inschrijving januari 2010



Kavel nummer : 22

Uitgiftenummer :


Schaal : 1:500

Plotnaam : park_16h_kavel_22_vrij


Datum : januari 2010




Gemeente Rotterdam
Ontwikkelingsbedrijf

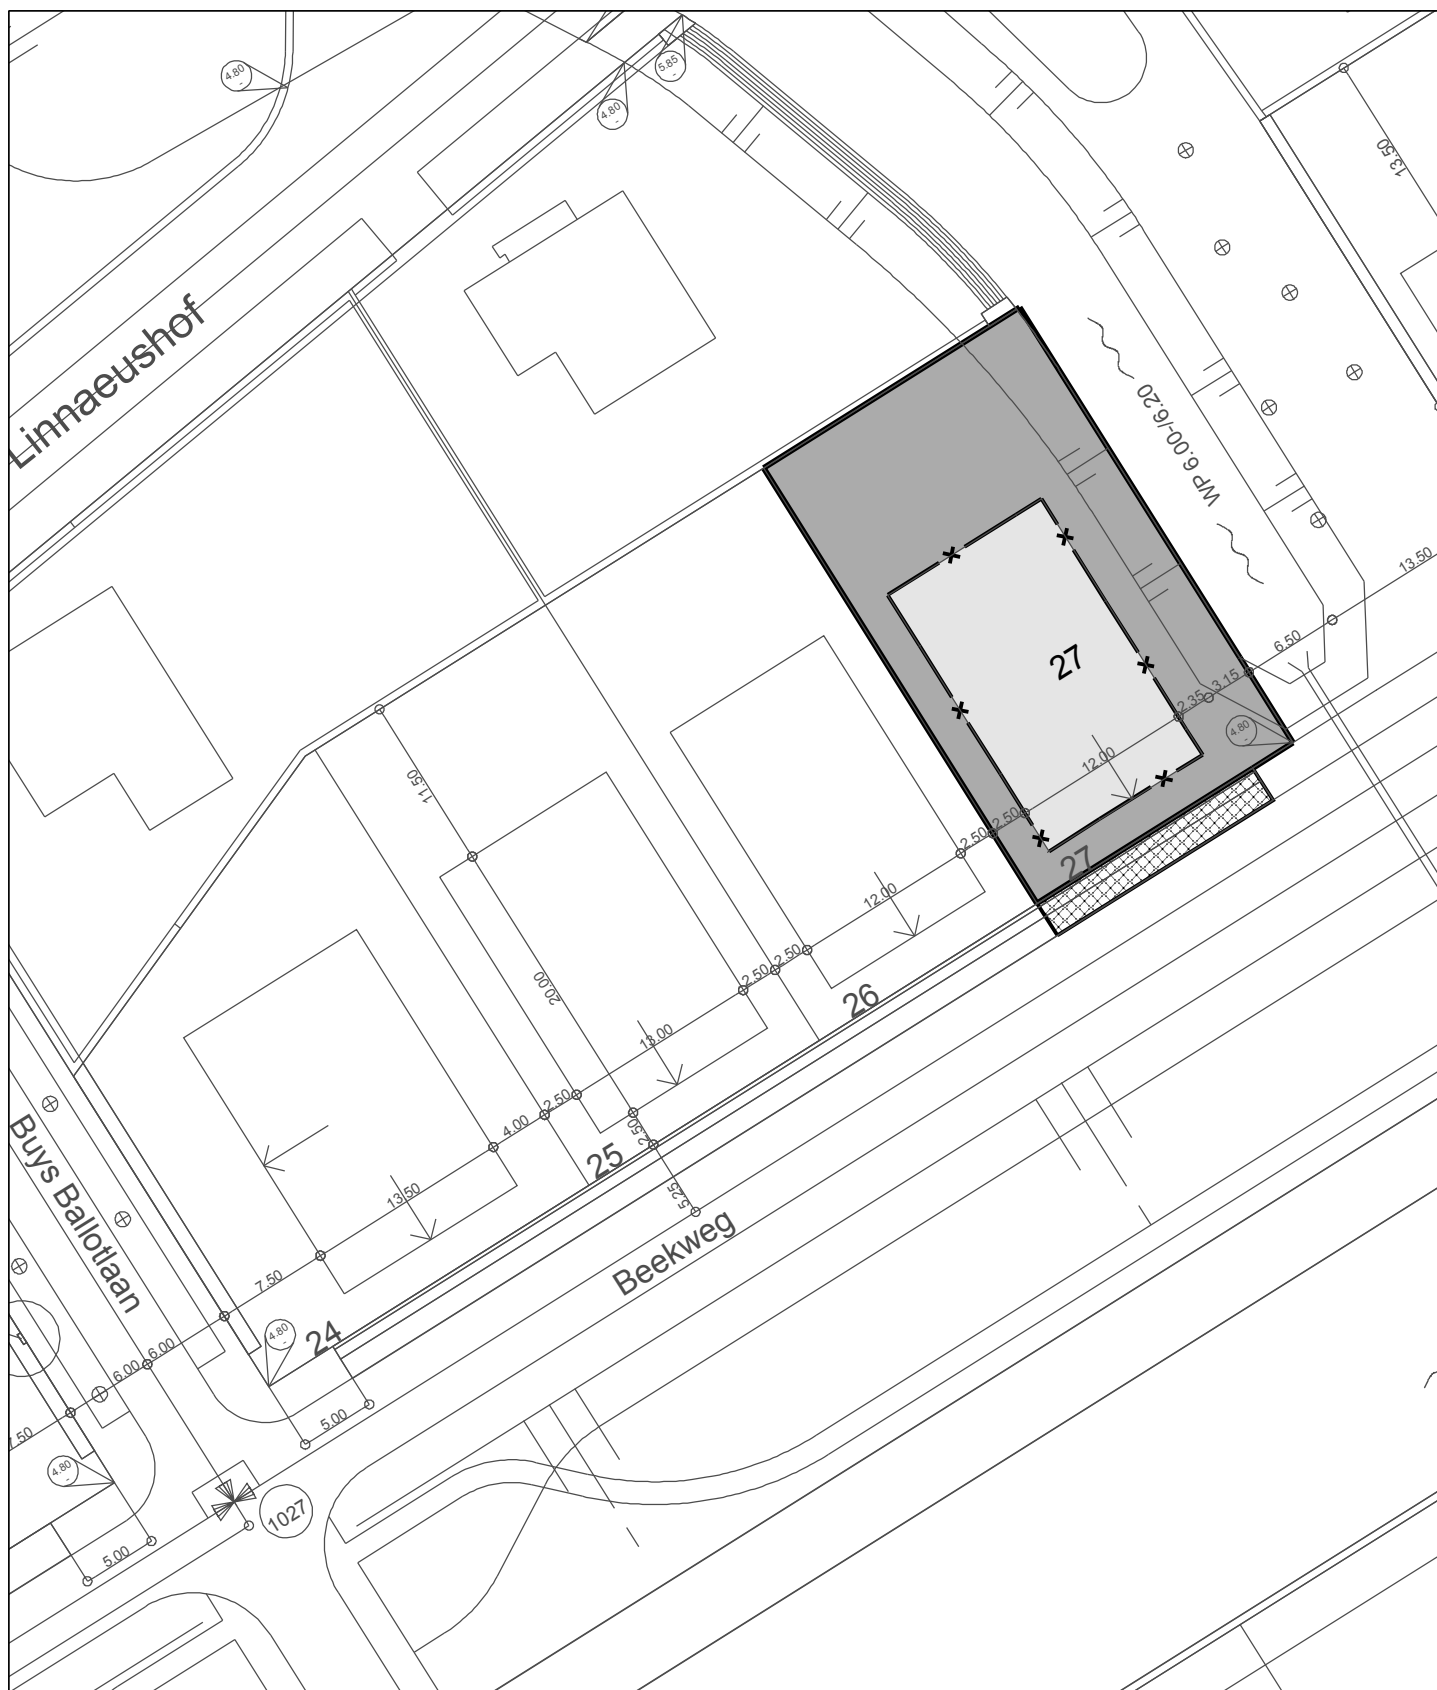

Uitgifte grens Inritzone Kavel Bebouwingsveld, maximale bebouwingsoppervlakte Bebouwingsenvelop Maximale bebouwingsvolume van Maatvoering (m1) kadastrale opp. 679 m2 ca. 170 m2 ca. 815 m3 Kadastraal bekend : OVS-B-6492 geheel.	<table> <tr> <td data-bbox="742 1749 1109 1825">Park Zestienhoven</td><td data-bbox="1109 1749 1511 1825">Kaveltekening</td></tr> <tr> <td colspan="2" data-bbox="742 1825 1511 1892">Vrije inschrijving januari 2010</td></tr> <tr> <td data-bbox="742 1892 1109 2157" rowspan="5"> </td><td data-bbox="1109 1892 1511 1926">Kavel nummer : 27</td></tr> <tr> <td data-bbox="1109 1926 1511 1960">Uitgiftenummer :</td></tr> <tr> <td data-bbox="1109 1960 1511 1993">Schaal : 1:500</td></tr> <tr> <td data-bbox="1109 1993 1511 2027">Plotnaam : park_16h_kavel_27_vrij</td></tr> <tr> <td data-bbox="1109 2027 1511 2060">Datum : januari 2010</td></tr> <tr> <td colspan="2" data-bbox="1109 2060 1511 2157"> Gemeente Rotterdam Ontwikkelingsbedrijf </td></tr> </table>	Park Zestienhoven	Kaveltekening	Vrije inschrijving januari 2010			Kavel nummer : 27	Uitgiftenummer :	Schaal : 1:500	Plotnaam : park_16h_kavel_27_vrij	Datum : januari 2010	Gemeente Rotterdam Ontwikkelingsbedrijf	
Park Zestienhoven	Kaveltekening												
Vrije inschrijving januari 2010													
	Kavel nummer : 27												
	Uitgiftenummer :												
	Schaal : 1:500												
	Plotnaam : park_16h_kavel_27_vrij												
	Datum : januari 2010												
Gemeente Rotterdam Ontwikkelingsbedrijf													

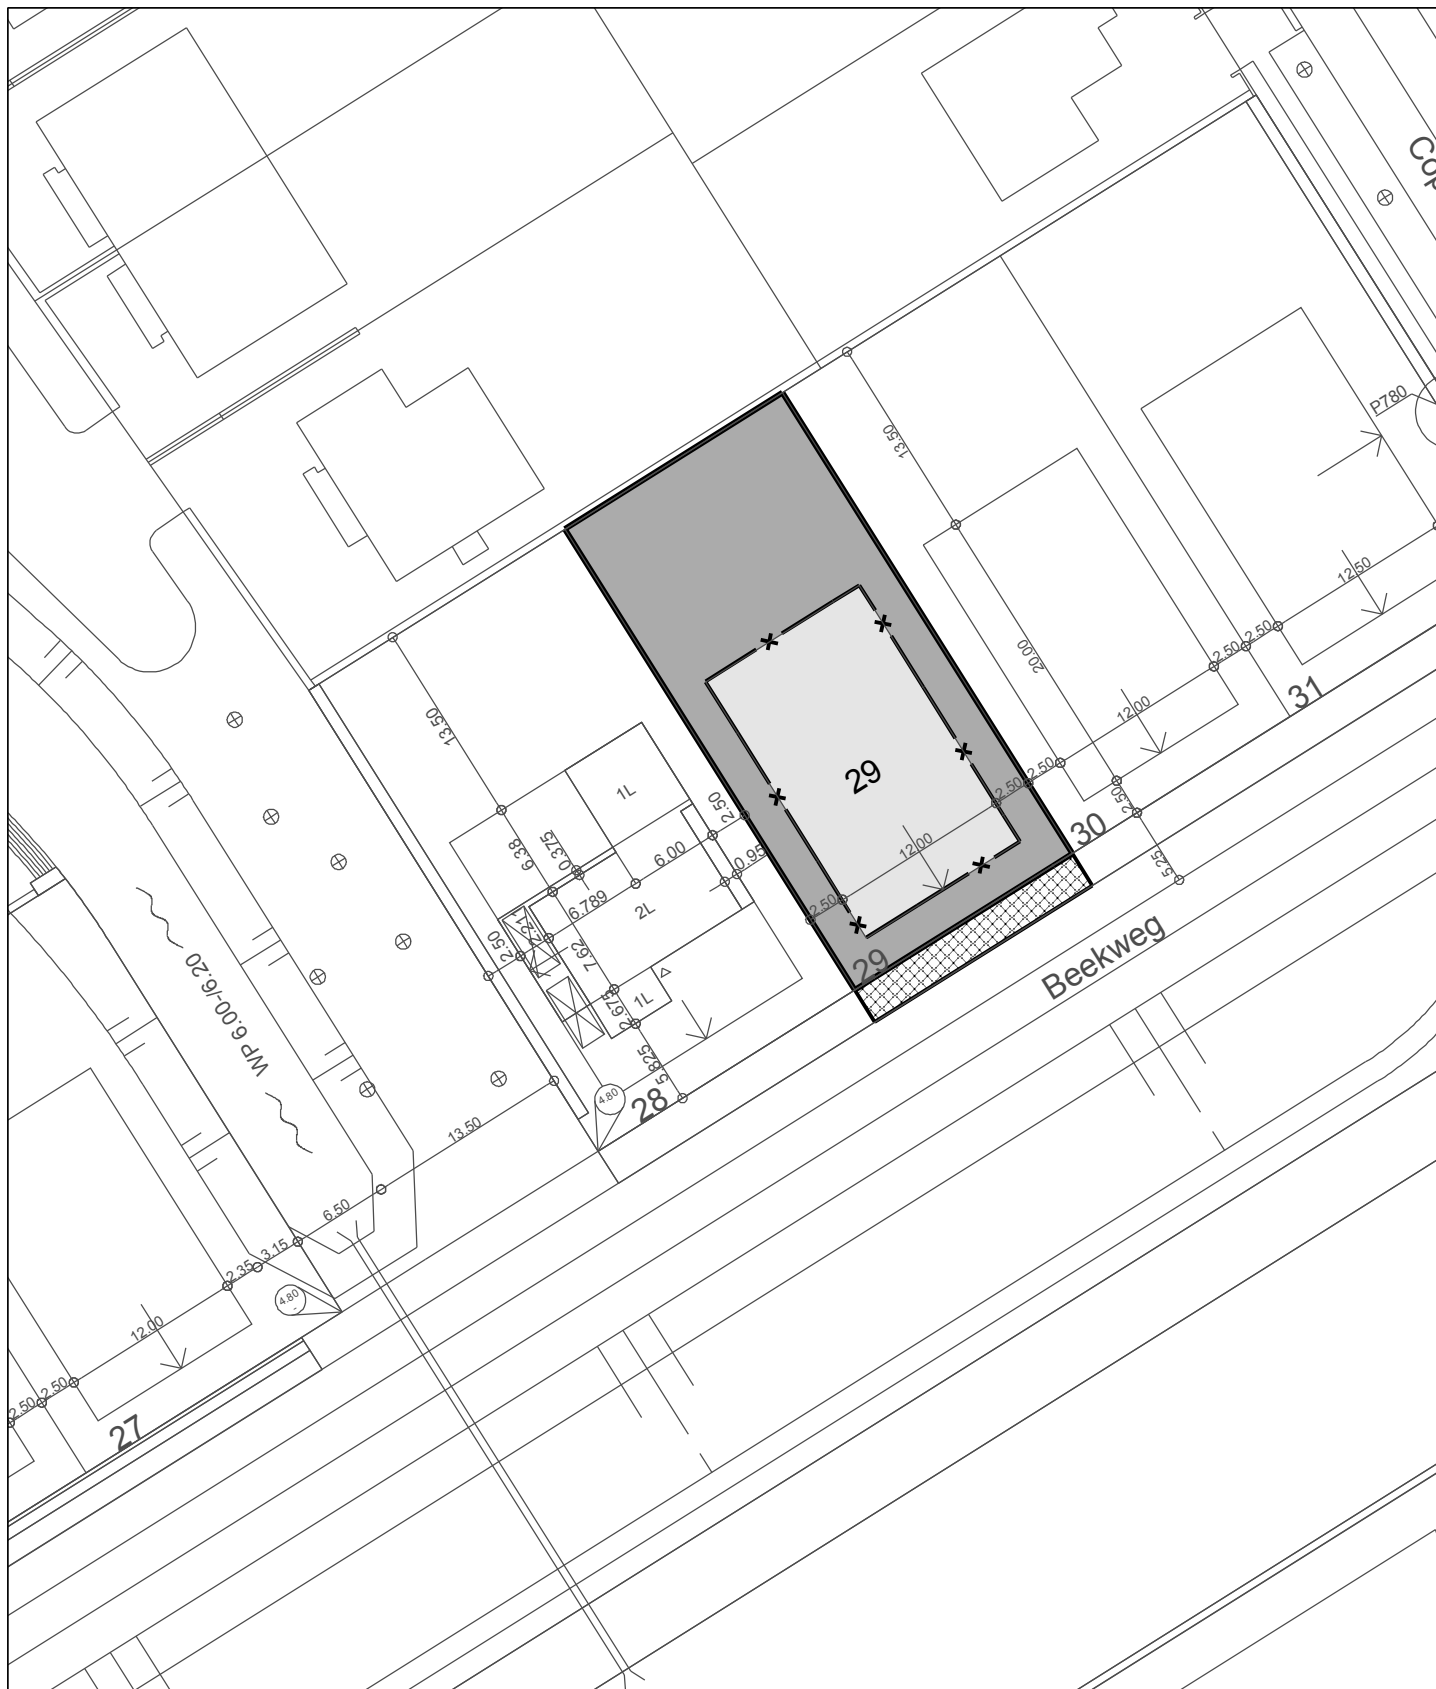

Uitgifte grens Inritzone Kavel Bebouwingsveld, maximale bebouwingsoppervlakte Bebouwingsenvelop Maximale bebouwingsvolume van Maatvoering (m1) kadastrale opp. 612 m2 ca. 153 m2 ca. 734 m3 Kadastraal bekend : OVS-B-6494 geheel.	<table> <tr> <td data-bbox="742 1751 1109 1825">Park Zestienhoven</td><td data-bbox="1109 1751 1511 1825">Kaveltekening</td></tr> <tr> <td colspan="2" data-bbox="742 1825 1511 1892">Vrije inschrijving januari 2010</td></tr> <tr> <td data-bbox="742 1892 1157 2157" rowspan="6"> </td><td data-bbox="1157 1892 1511 1926">Kavel nummer : 29</td></tr> <tr> <td data-bbox="1157 1926 1511 1960">Uitgiftenummer :</td></tr> <tr> <td data-bbox="1157 1960 1511 1993">Schaal : 1:500</td></tr> <tr> <td data-bbox="1157 1993 1511 2027">Plotnaam : park_16h_kavel_29_vrij</td></tr> <tr> <td data-bbox="1157 2027 1511 2060">Datum : januari 2010</td></tr> <tr> <td data-bbox="1157 2060 1511 2157"> Gemeente Rotterdam Ontwikkelingsbedrijf </td></tr> </table>	Park Zestienhoven	Kaveltekening	Vrije inschrijving januari 2010			Kavel nummer : 29	Uitgiftenummer :	Schaal : 1:500	Plotnaam : park_16h_kavel_29_vrij	Datum : januari 2010	Gemeente Rotterdam Ontwikkelingsbedrijf
Park Zestienhoven	Kaveltekening											
Vrije inschrijving januari 2010												
	Kavel nummer : 29											
	Uitgiftenummer :											
	Schaal : 1:500											
	Plotnaam : park_16h_kavel_29_vrij											
	Datum : januari 2010											
	Gemeente Rotterdam Ontwikkelingsbedrijf											

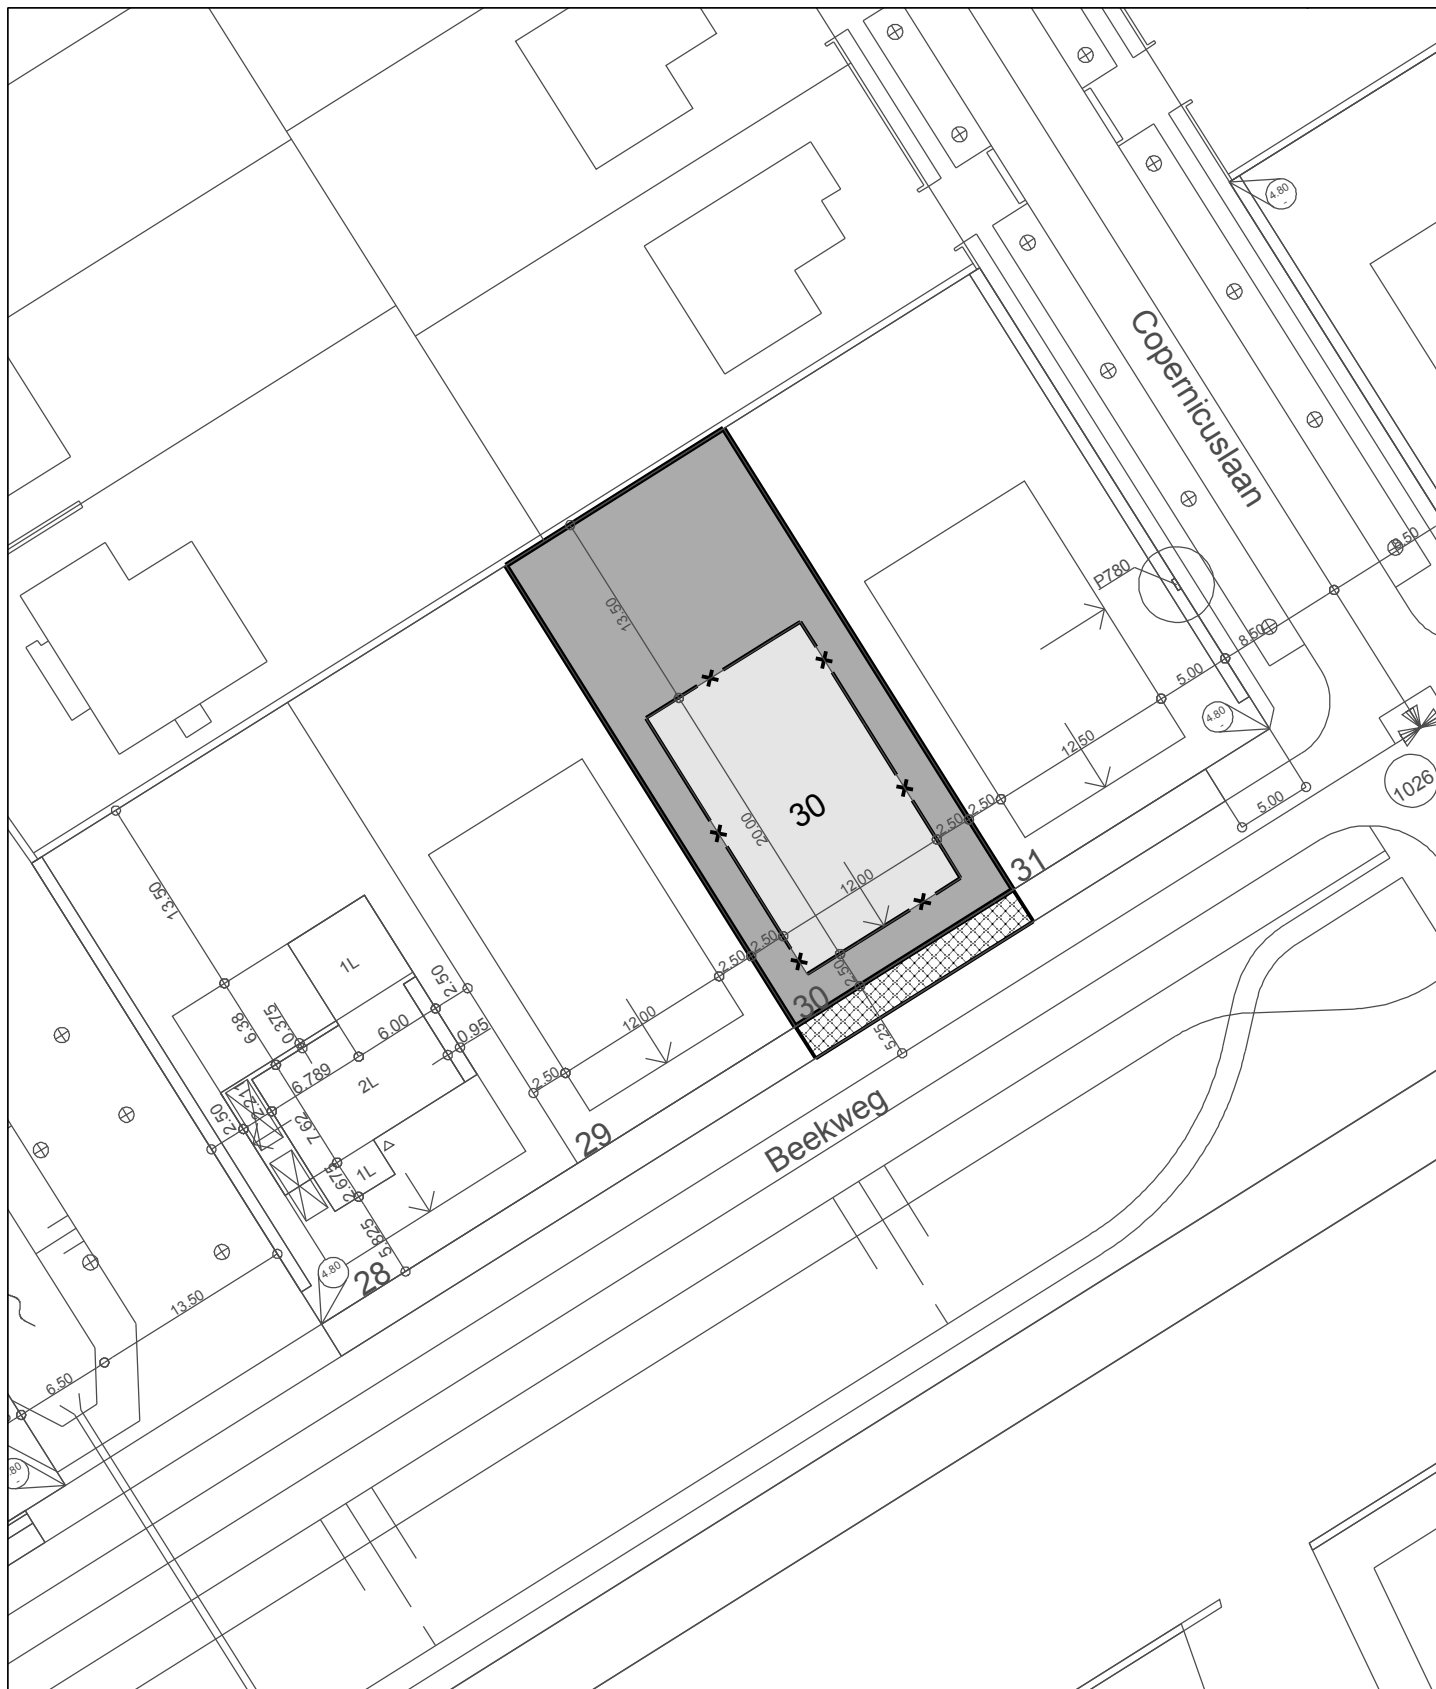

— Uitgifte grens

4.00 Maatvoering (m1)

▨ Inritzone

■ Kavel

kadastrale opp. 612 m2

⬆️ Bebauwingsveld, maximale bebouwingsoppervlakte
 □ Bebauwingsenvelop Maximale bebouwingsvolume van

ca. 153 m2

ca. 734 m3

Kadastraal bekend : OVS-B-6495 geheel.

Park Zestienhoven

Kaveltekening

Vrije inschrijving januari 2010



Kavel nummer :30

Uitgiftenummer :

Schaal : 1:500

Plotnaam : park_16h_kavel_30_vrij

Datum : januari 2010



Gemeente Rotterdam
 Ontwikkelingsbedrijf